


SCHEMI TIPO ARREDI BIBLIOTECA (L'architettura di una biblioteca, Marco Muscogiuri)

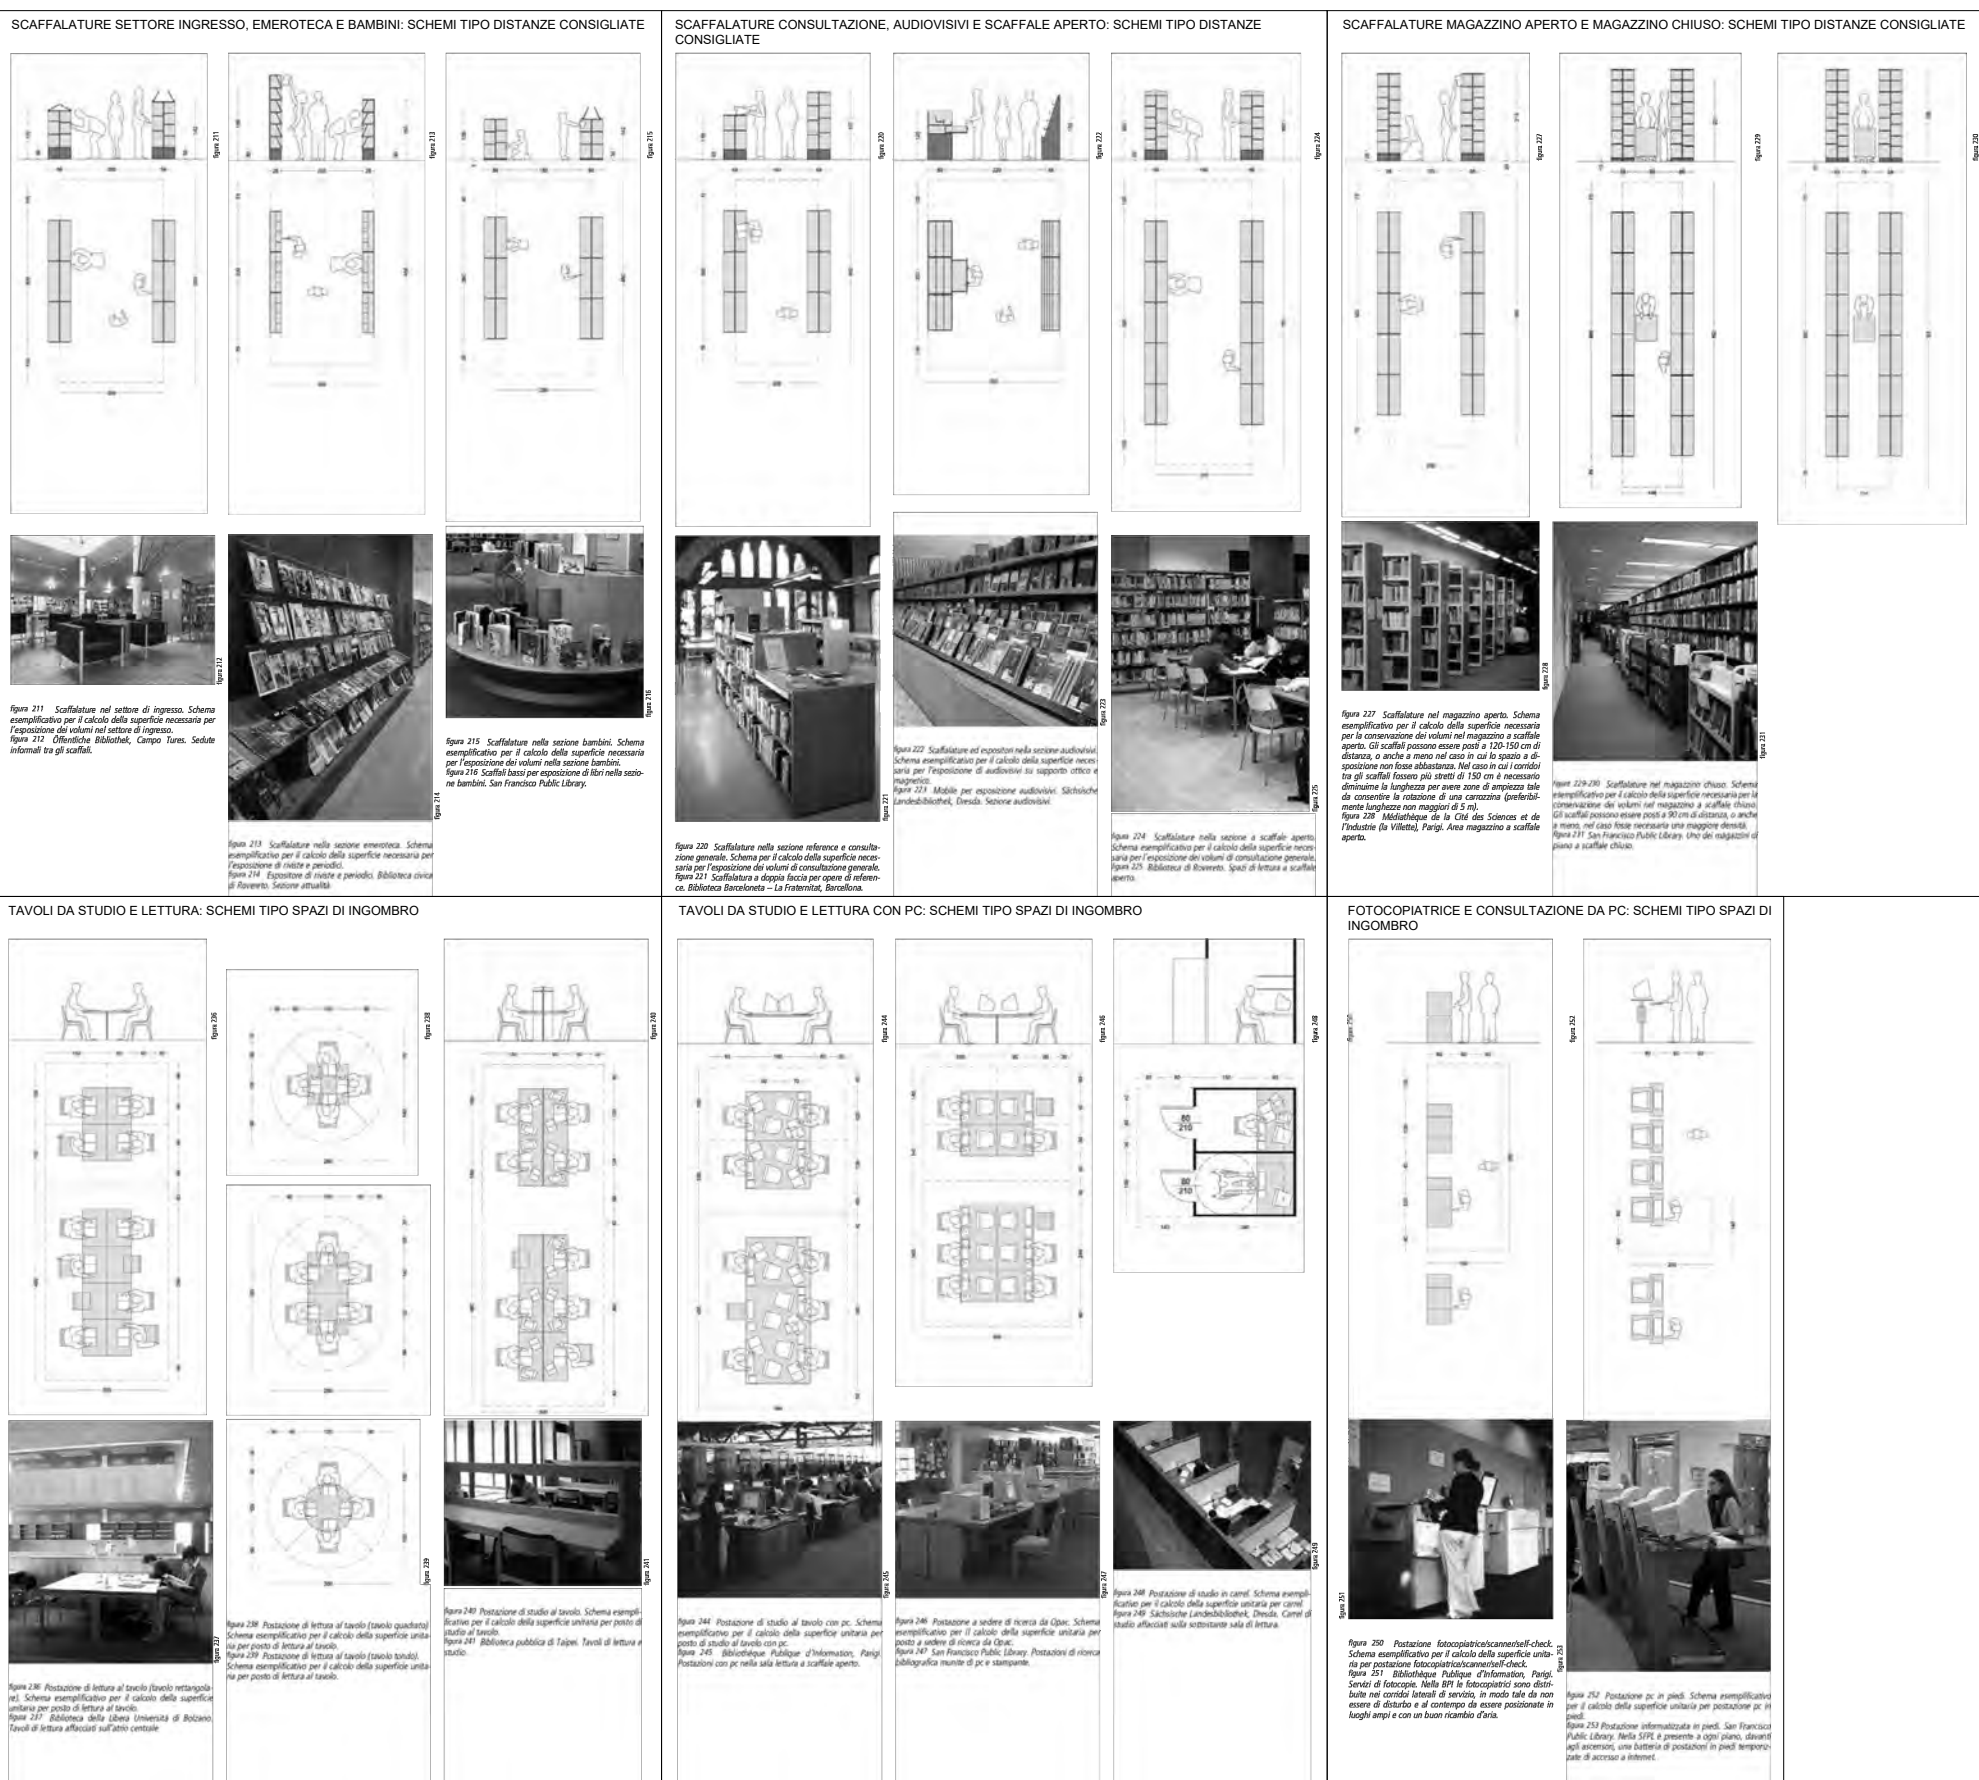


KEY PLAN


LEGENDA AREE FUNZIONALI	
A) SERVIZI AL PUBBLICO SP (A.1+A.2+A.3)	totale 1473 m²
A.1) LIVELLO 1 SETTORE INGRESSO (A.1.1+A.1.2)	totale 752 m²
A.1.1) SETTORE INGRESSO	totale 565 m²
1 accoglienza/orientamento	
2 armadietti	
3 attualità	
4 informazione di comunità	
5 informagiovani	155,0 m²
6 documentazione locale	
7 consultazione per tematiche	
8 prestito	
9 emeroteca/ludoteca	52,4 m²
10 bambini, ragazzi, adolescenti	170,6 m²
11 orientamento	
12 prestito	38,7 m²
13 sala polifunzionale	89,7 m²
14 laboratorio didattico	58,5 m²
A.1.2) SETTORE CONSULTAZIONE	totale 187 m²
1 orientamento	34,2 m²
2 prestito	
3 consultazione	
4 catalogo	153,0 m²
A.2) LIVELLO 2 SETTORE SCAFFALE APERTO (A.2.1+A.2.2)	totale 362 m²
A.2.1) SETTORE A SCAFFALE APERTO	totale 307 m²
1 lettura e consultazione	123,7 m²
2 conservazione	61,0 m²
3 studio dei documenti	
4 studio materiali propri	121,8 m²
A.2.2) SERVIZI MULTIMEDIALI	totale 55 m²
1 multimedia	54,9 m²
A.3) LIVELLO 3 DEPOSITO CHIUSO	totale 359 m²
A.3.1) CONSERVAZIONE	totale 212 m²
1 scaffale chiuso	106,0 m²
2 compatibili	106,0 m²
A.3.2) STUDIO E RICERCA	totale 147 m²
3 spazio espositivo	36,1 m²
4 spazi di studio	110,5 m²
TOTALE (A+B+C+D)	2325 m²
B) SERVIZI INTERNI SI	totale 170 m²
1 uffici	75,0 m²
2 servizi igienici	61,0 m²
3 raccolta differenziata	4,0 m²
4 deposito materiali pulizia	4,5 m²
5 area stoccaggio	15,2 m²
6 locale quadri	10,1 m²
C) COLLEGAMENTI INTERNI	380 m²
D) TERRAZZO	300 m²
E) CORTILE INTERNO	260 m²
F) SERVIZI ESTERNI SE	totale 284 m²
1 sala studio	106,5 m²
2 servizi igienici	16,0 m²
3 caffetteria	140,3 m²
4 preparazione cibi	21,0 m²

N.B.: Le misure e le quote indicate saranno da verificarsi attentamente in cantiere. Prima dell'esecuzione di qualsiasi opera dovranno essere eseguiti gli opportuni tracciamenti che dovranno essere sottoposti all'approvazione della D.L. Per quanto non espressamente indicato negli elaborati grafici si rimanda agli altri documenti contrattuali. L'impresa prima dell'esecuzione dei lavori dovrà concordare con la D.L. la tipologia e le modalità di intervento senza che questo possa comportare richieste di oneri aggiuntivi.


STATO DI PROGETTO PIANTA PIANO INTERRATO

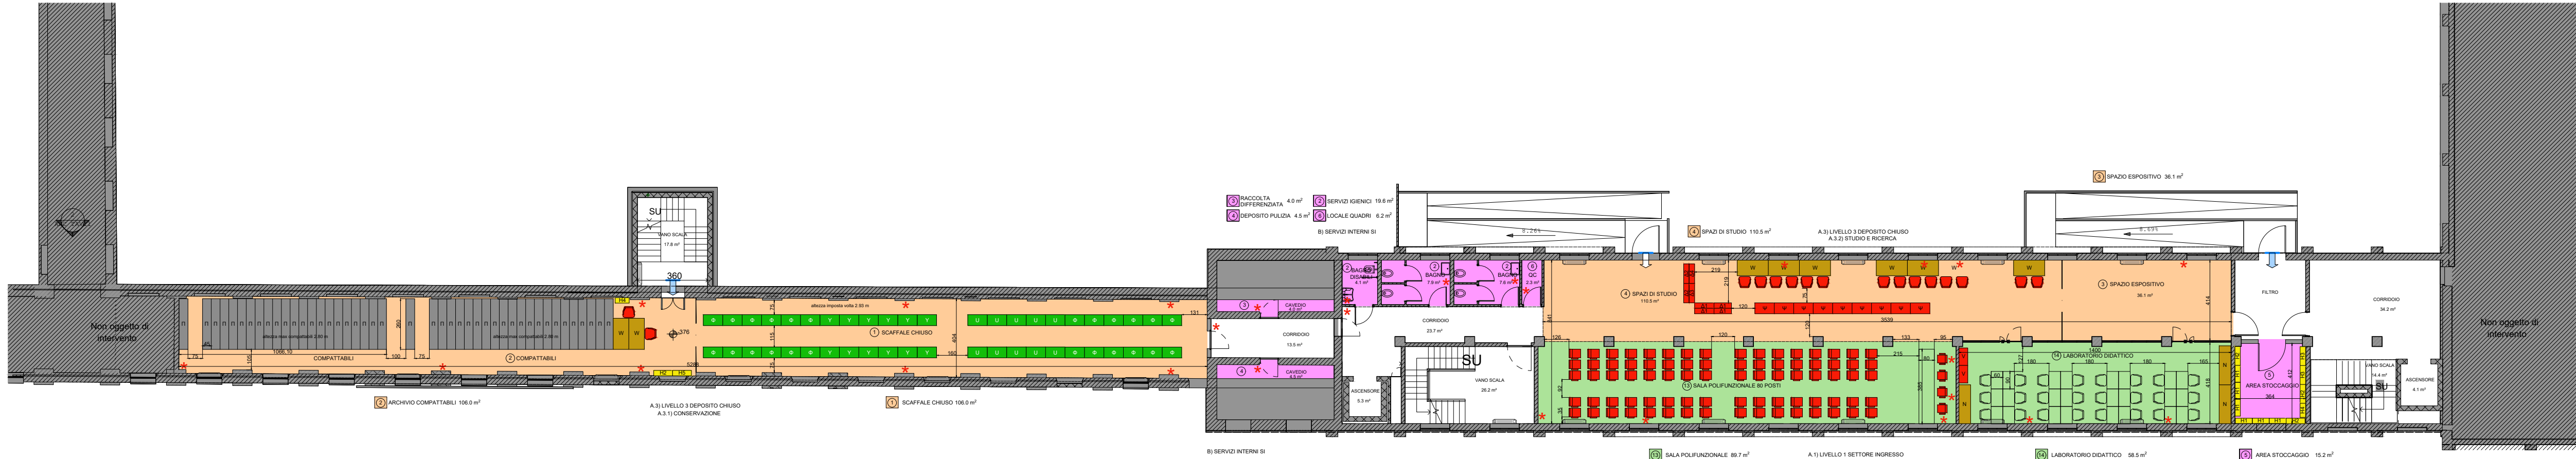

STATO DI PROGETTO PIANTA PIANO RIALZATO

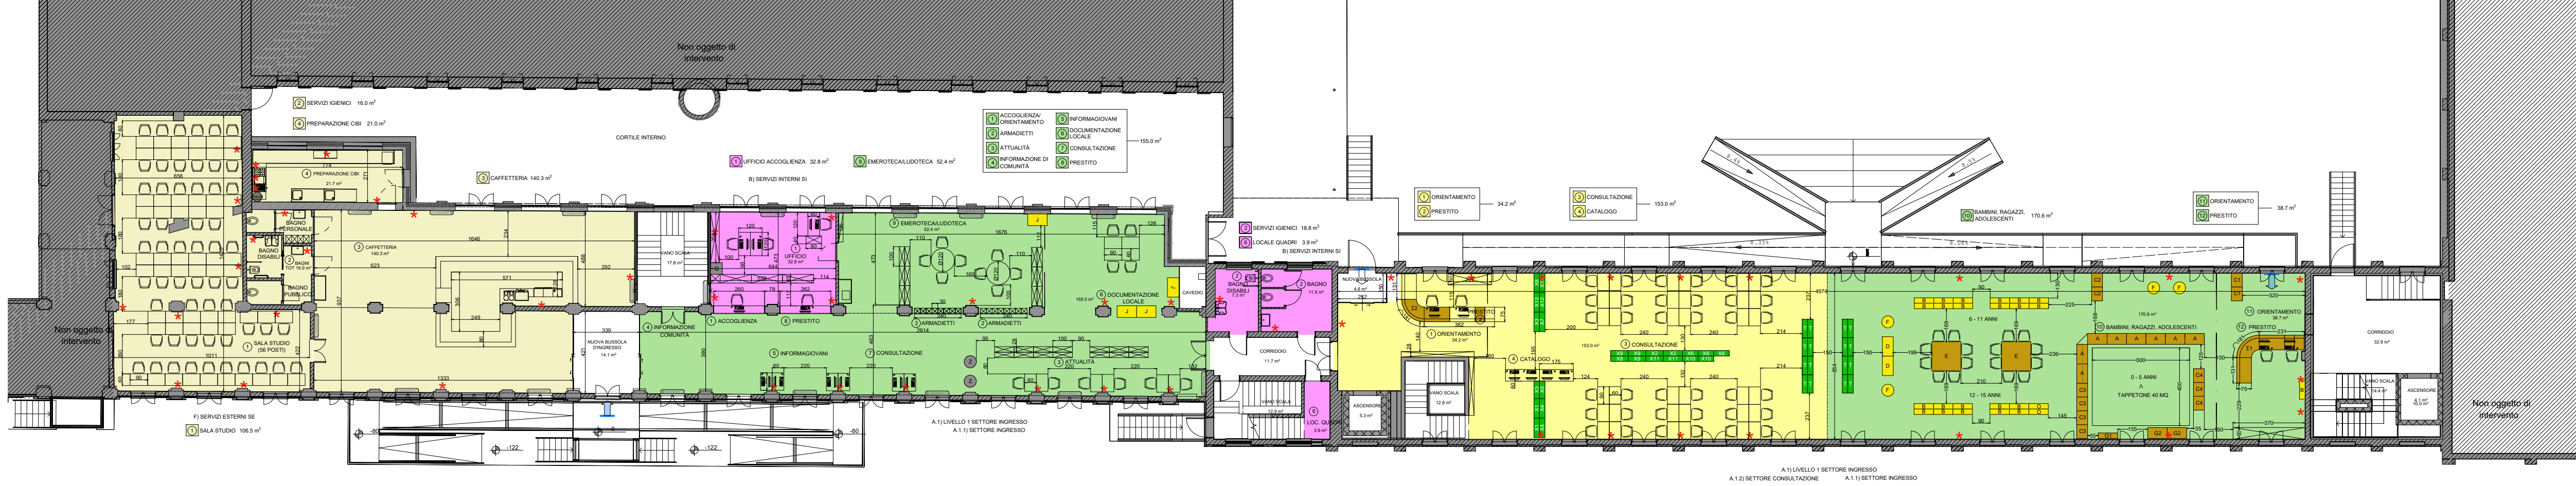

STATO DI PROGETTO PIANTA PIANO COPERTURA

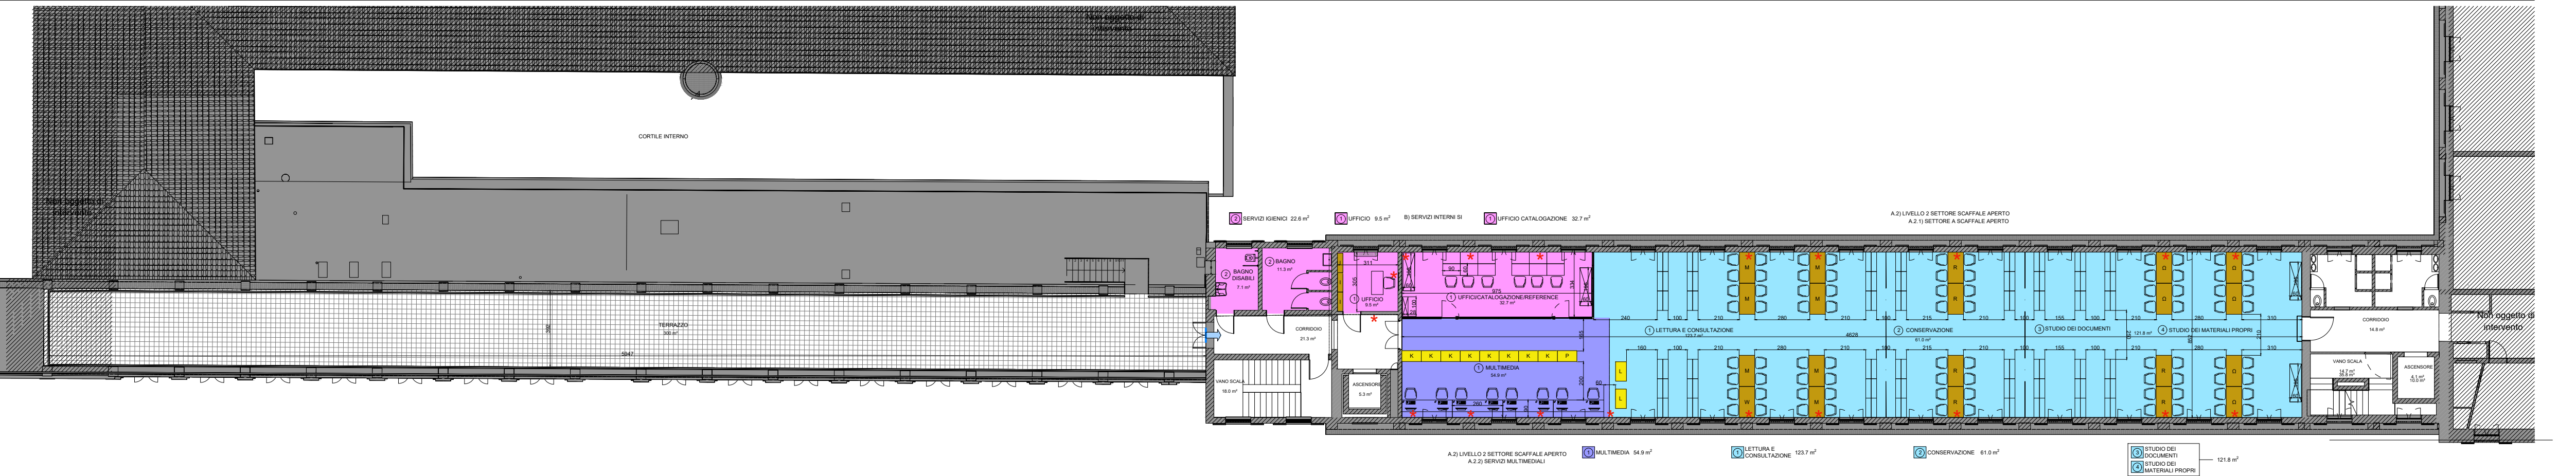

Finanziato dall'Unione europea
Ministero dell'Interno
REGIONE PIEMONTE - PROVINCIA DI TORINO
COMUNE DI COLLEGNO
PIANO NAZIONALE DI RIPRESA E RESILIENZA (PNRR) - MISSIONE 6 COMPONENTE 2 INVESTIMENTO 2.2 "Piani Integrati"
CERTOSA REALE - RIQUALIFICAZIONE A FINI CULTURALI
PADIGLIONE 16 "EX STIRERIA" E DELLA MANICA MAGAZZINI ATTIGUA
PROGETTO ESECUTIVO Marzo 2024



ARC TAV14-15 - PROGETTO ARCHITETTONICO

VERIFICA DL - NOVEMBRE 2025

Stato di Progetto - Pianta piano seminterrato, rialzato e primo

SCALA 1:100

Progettazione Integrata per Progettazione Integrata
A **Luca Villani Architetto**
Architetto Associato
ING. PIETRO DONALDINO - ING. FILIPPO BERBERO - ING. SIMONE CASA
Piazza del Municipio 1 - 10138 Collegno (TO) - Tel. 011/500480911
Comune di Collegno - Provincia di Torino
Consorzio Amministrativo Comunale di Collegno - Consorzio Amministrativo Comunale di Collegno