




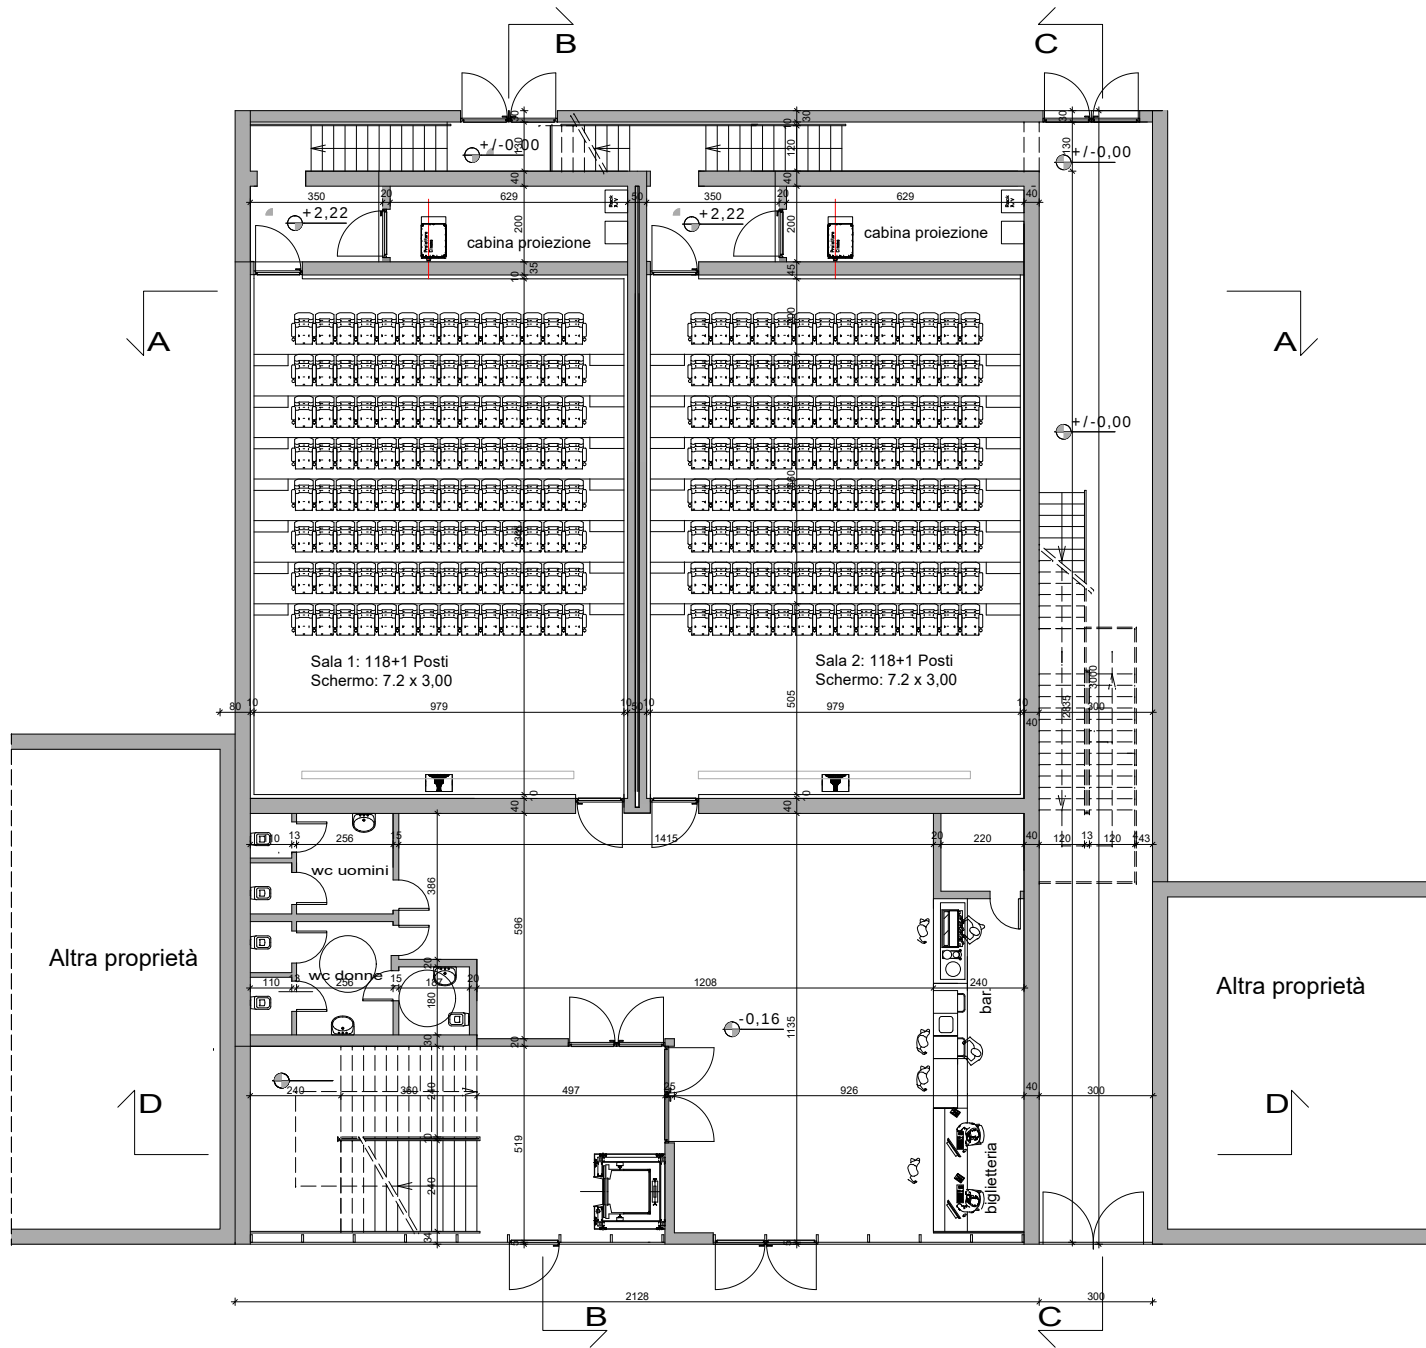


PIANO TERRA PROGETTO

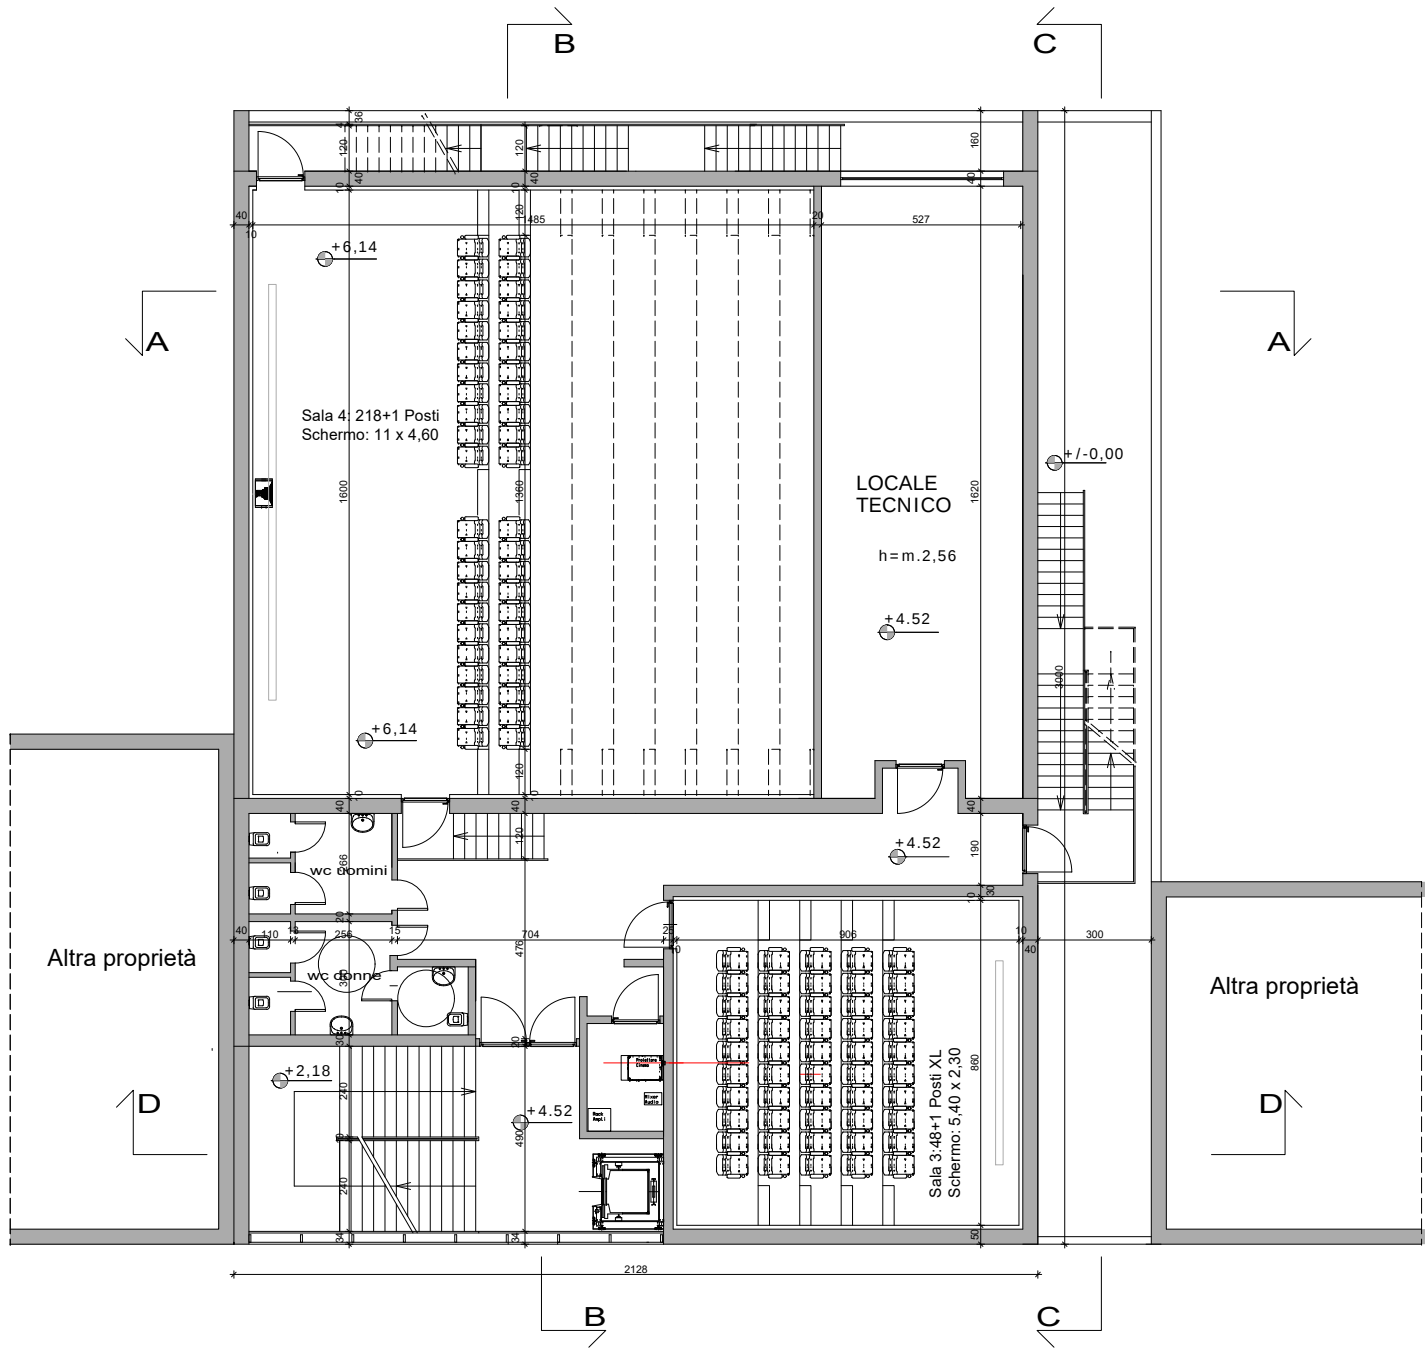


PIANO AMMEZZATO PROGETTO

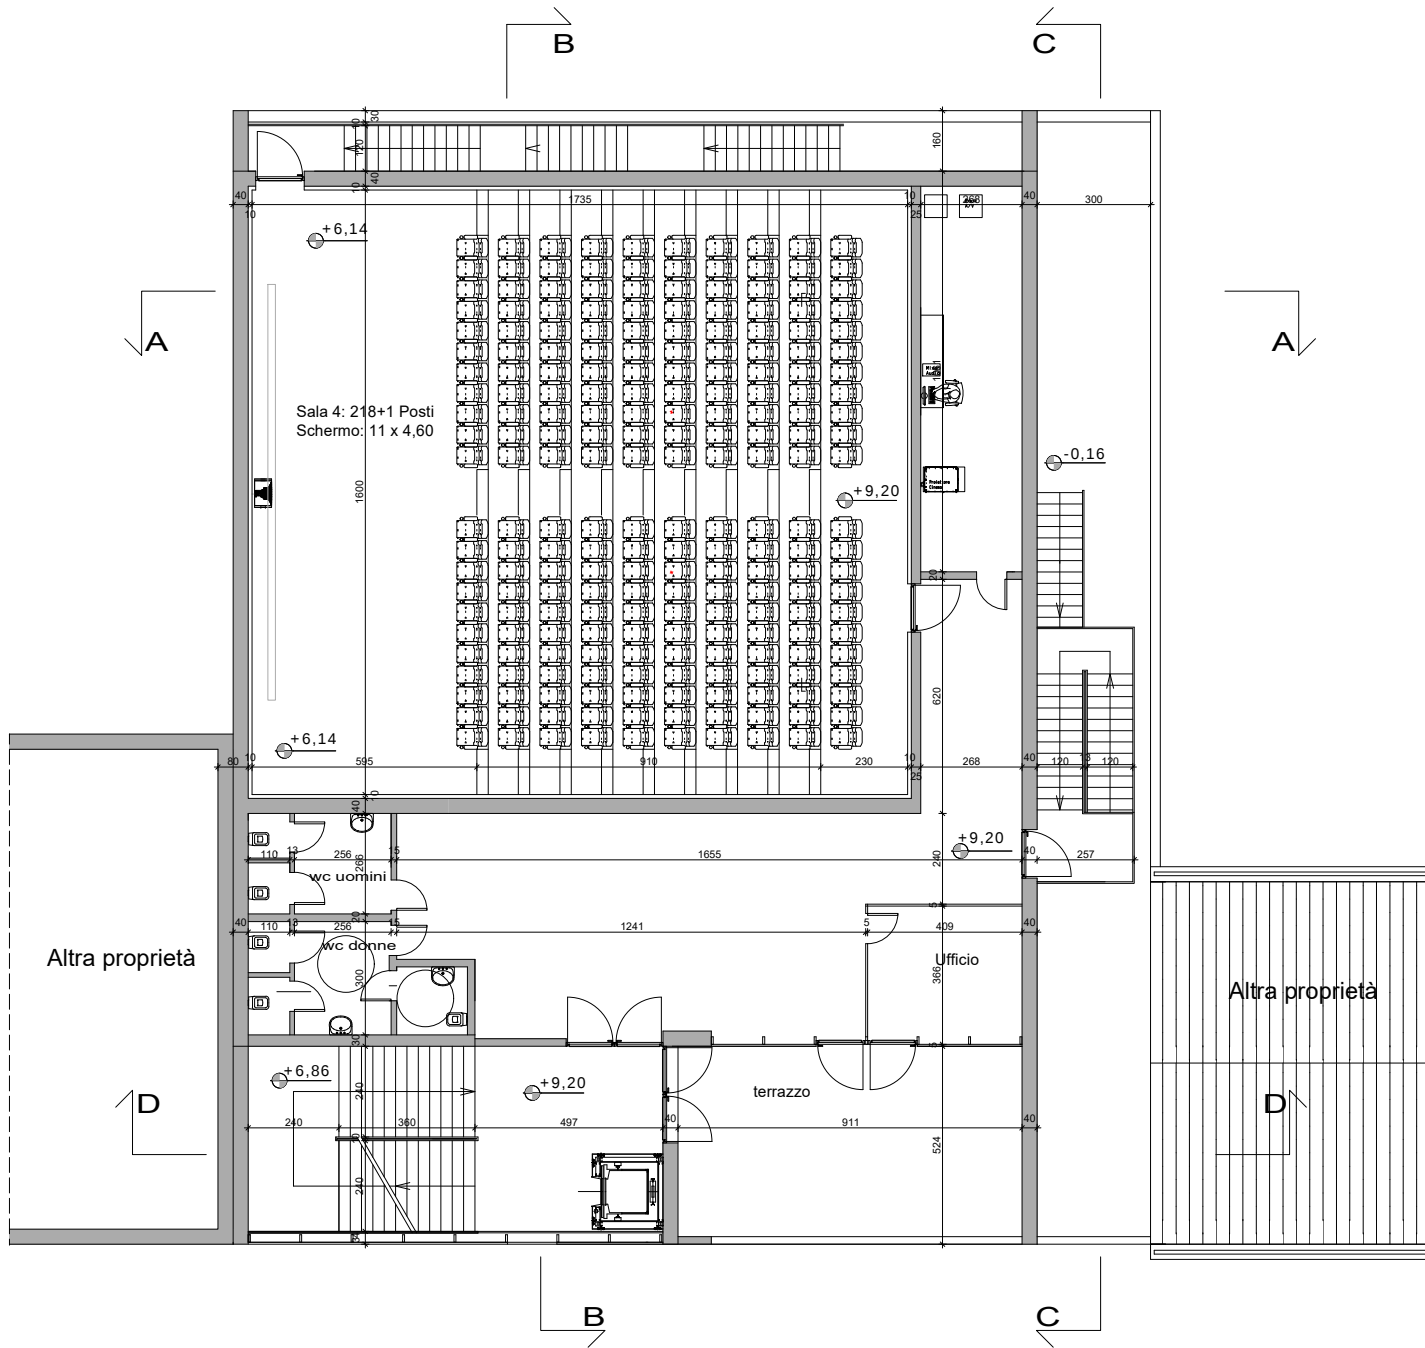


PIANO PRIMO PROGETTO

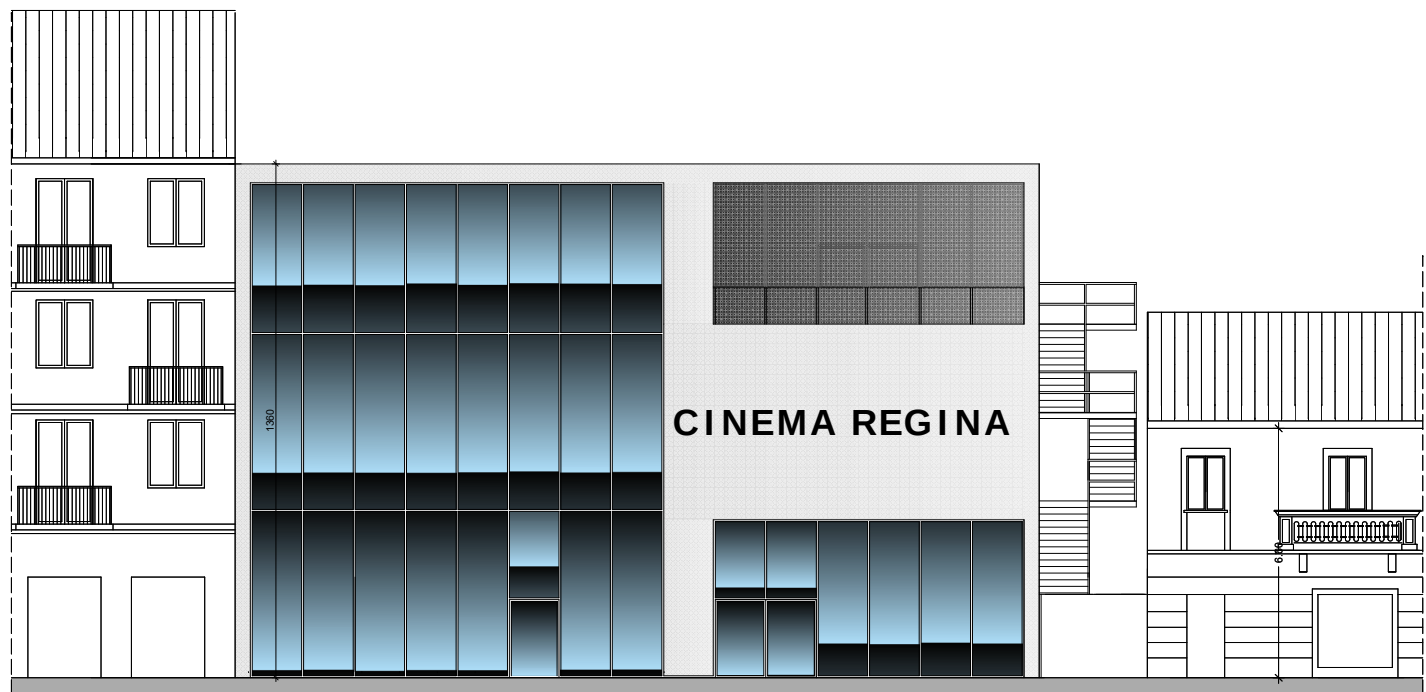


PROSPETTO VIA SAN MASSIMO- PROGETTO

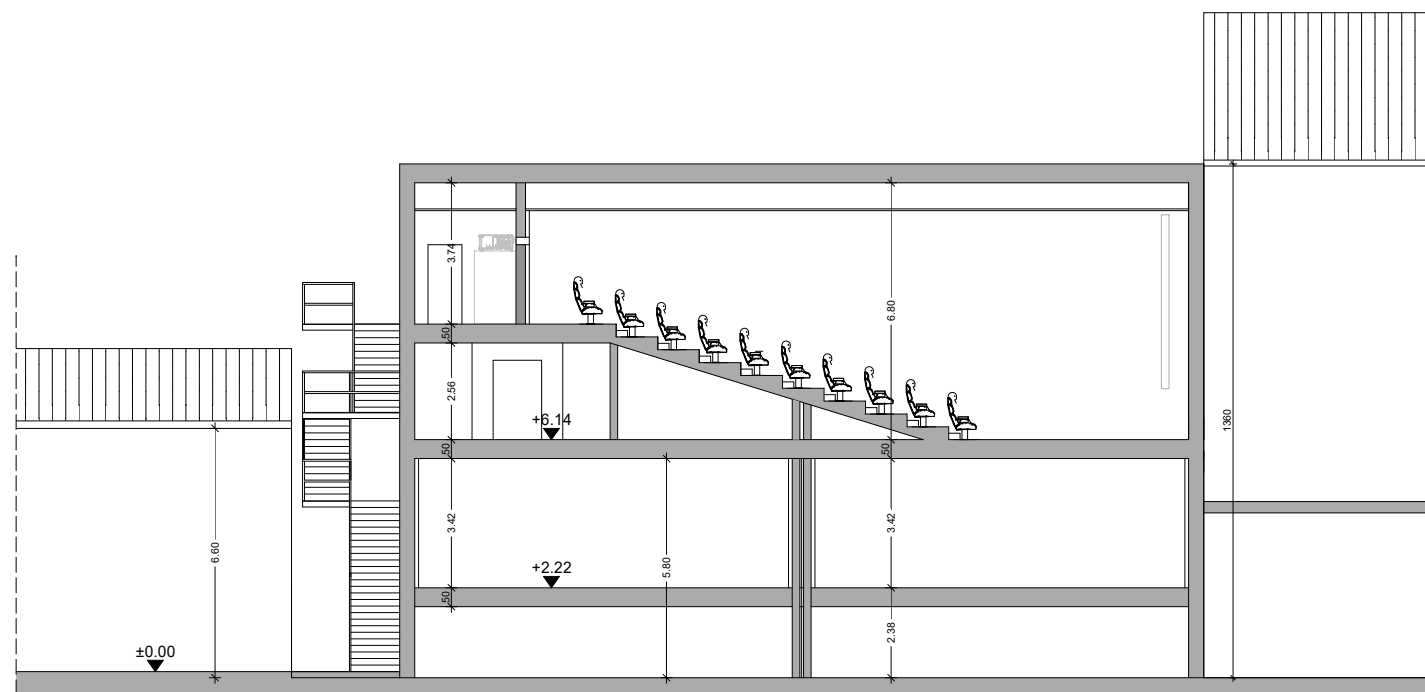


SEZIONEE A-A- PROGETTO

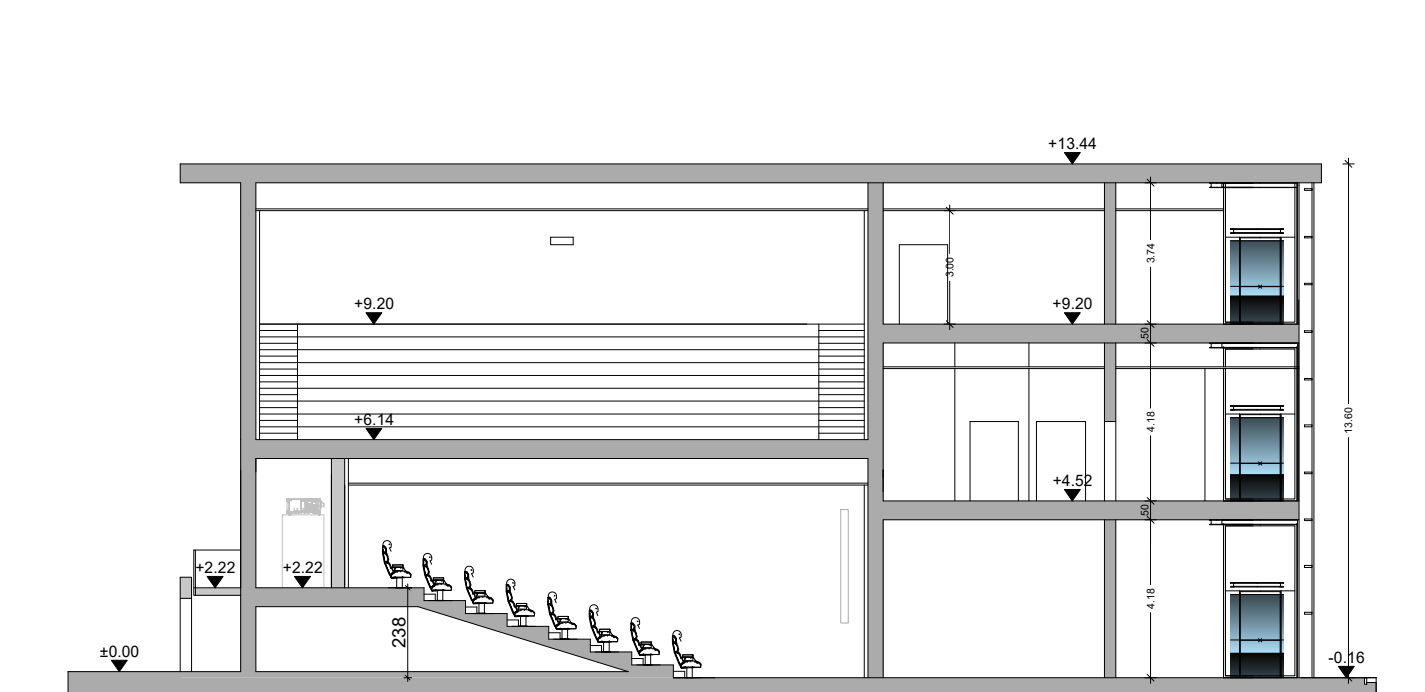


SEZIONEE B-B- PROGETTO

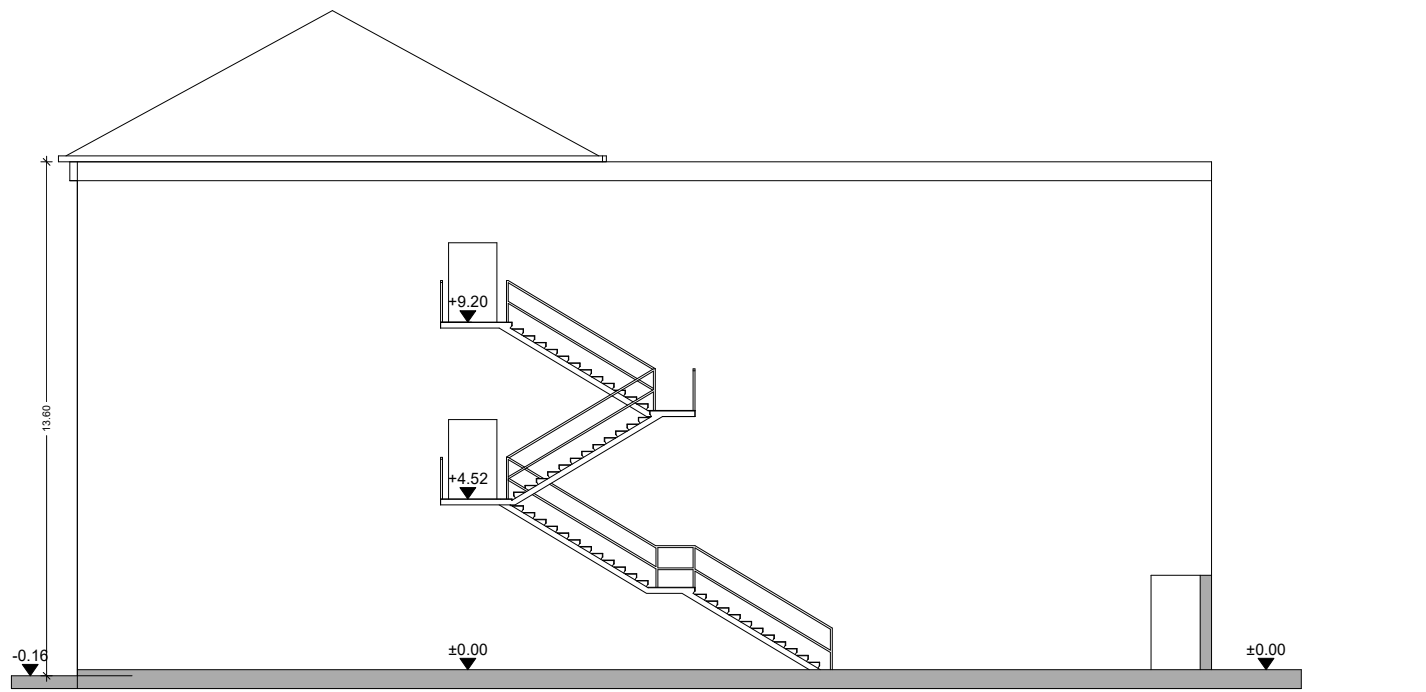


SEZIONEE C-C PROGETTO

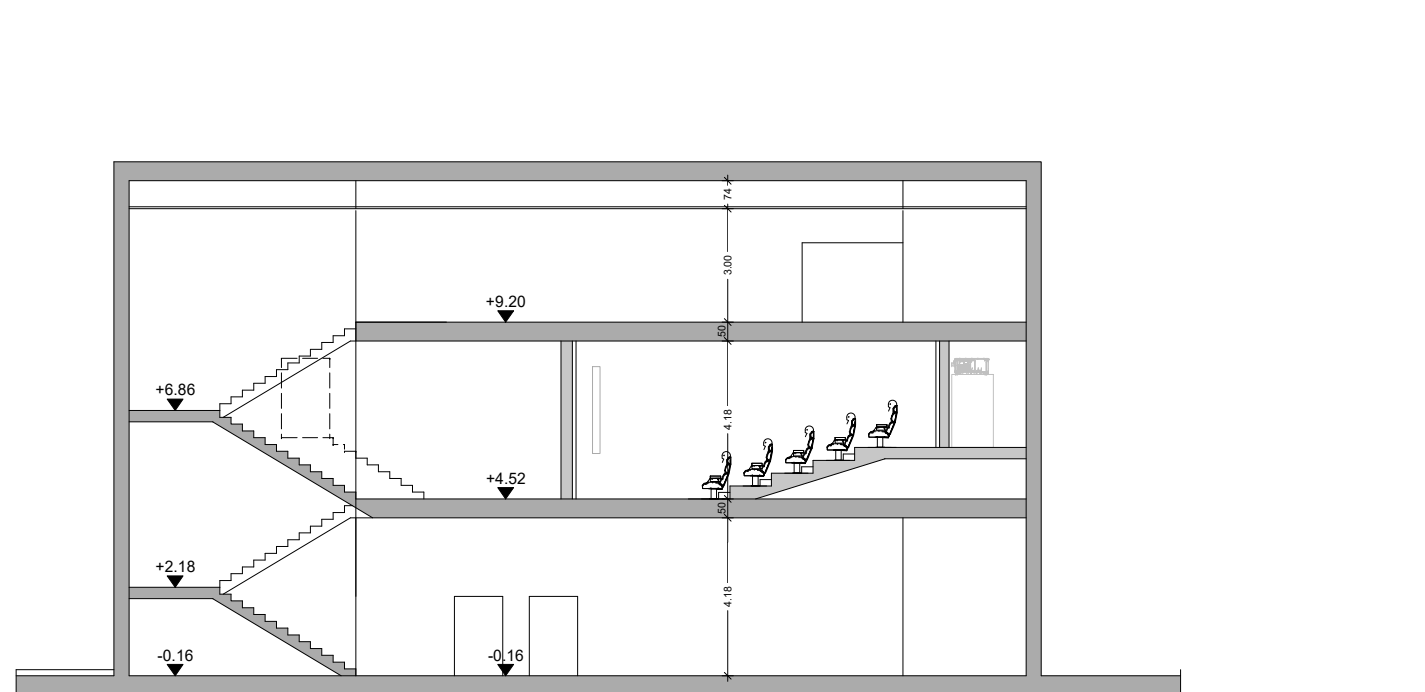


SEZIONEE D-D PROGETTO

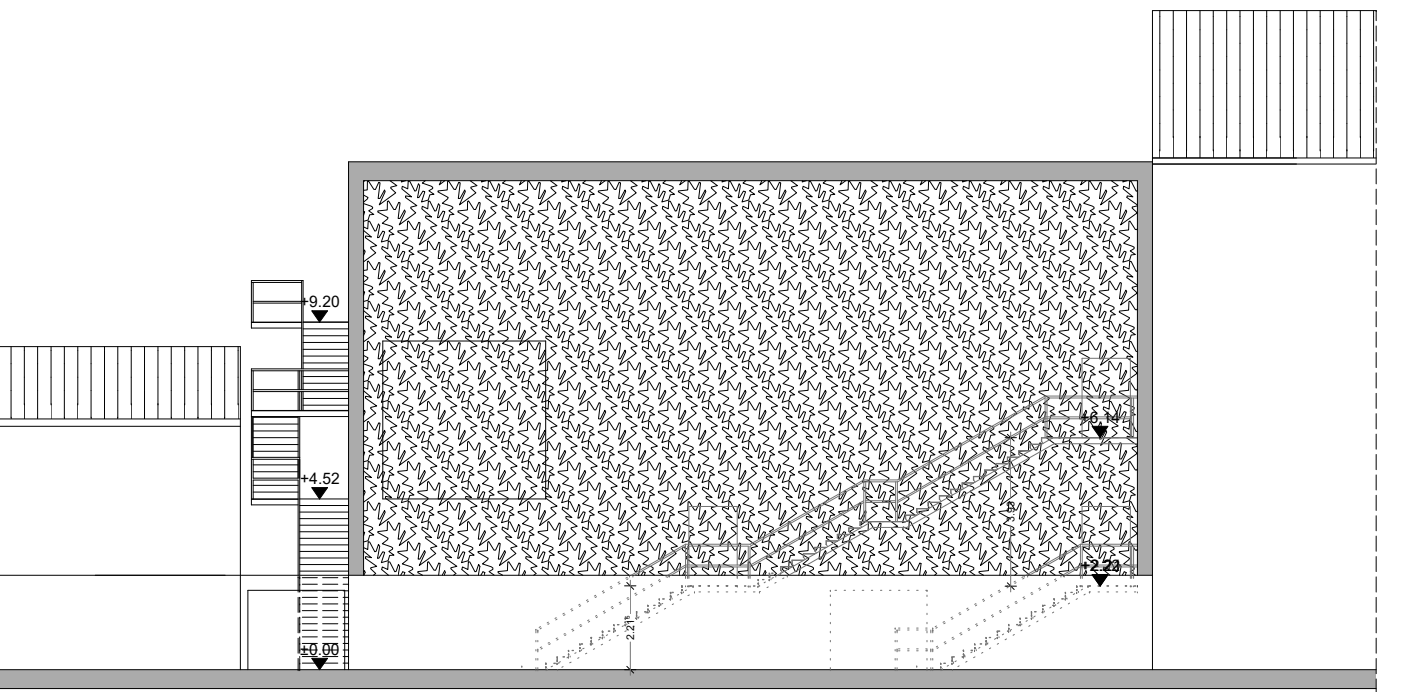

PROSPETTO PIAZZA

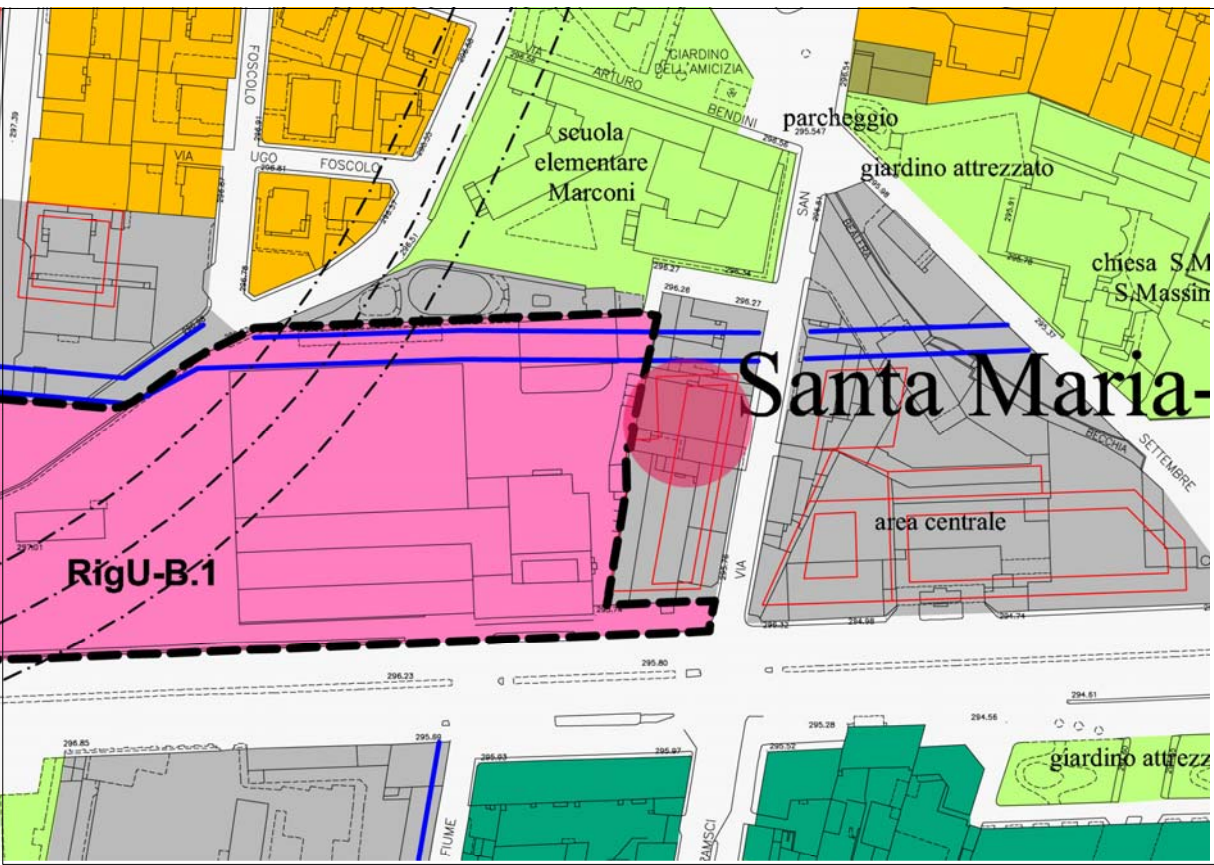

ESTRATTO P.R.G.C. scala: 1/2000

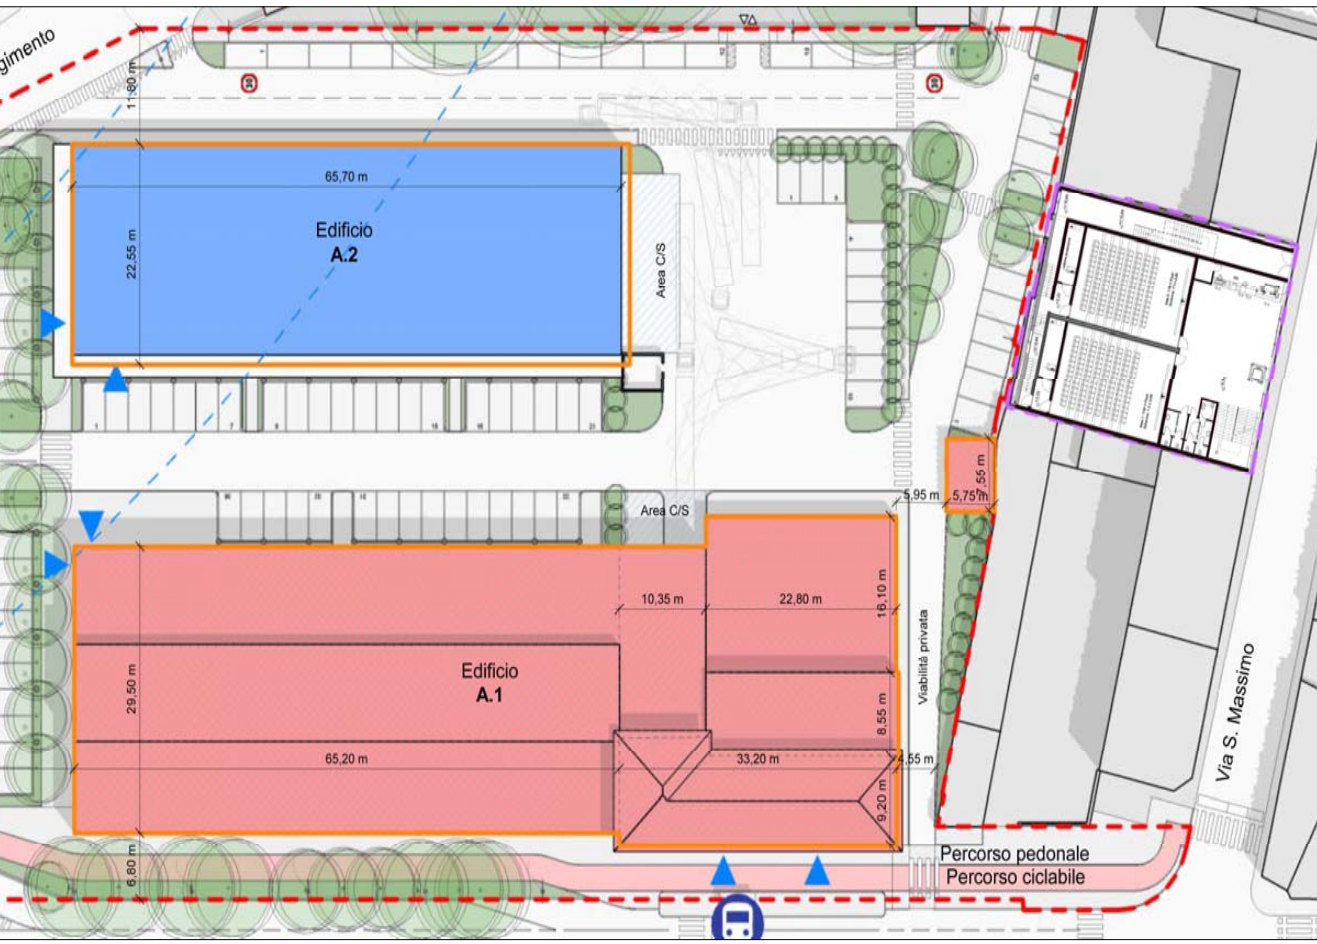

PLANIMETRIA INSERIMENTO COMPENDIO IMMOBILIARE EX C.T.R.E.A.

COMUNE DI COLLEGNO
Provincia di Torino

PROPOSTA DI INTERVENTO
PER IL RIUSO E RIQUALIFICAZIONE
DI FABBRICATO FINALIZZATO A
SALA CINEMATOGRAFICA
IN VIA SAN MASSIMO N. 3 COLLEGNO
ai sensi art. 3 comma 6 e art. 5 comma 4 L.R. 4/10/2018, n. 16
integrata con L.R. 21/05/2025 n.7

Proprietà: ROSSO STEFANO C.F RSS SFN 70P29 H355B

ESTRATTO P.R.G.C.
PIANTE SEZIONE PROSPETTI
PROGETTO

TAVOLA:

2

Scala: 1/2000
1/200

data : Luglio 2025

Progetto variante : Architetto Claudio Bobbio
Via Borgo Dora 6 - 10152 Torino
Tel. 335-7948600
E-mail: claudio.bobbio2@gmail.com