




PIANO TERRA STATO DI FATTO

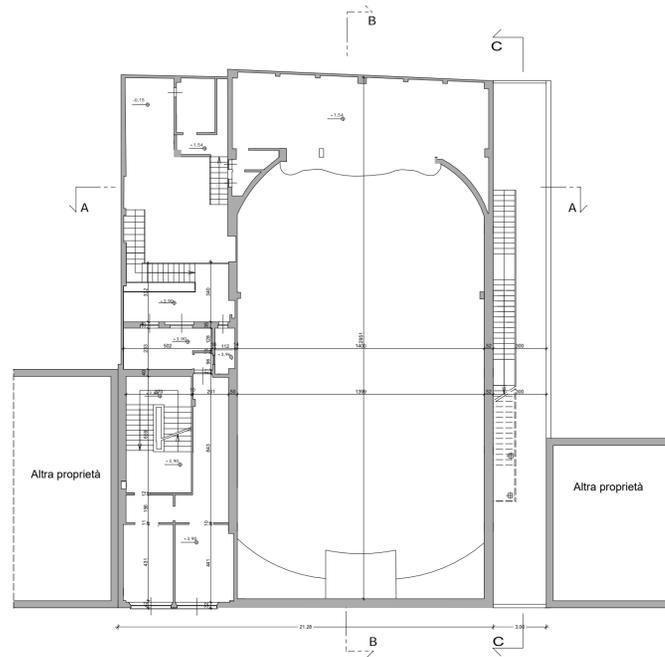

PIANTA AMMEZZATO STATO DI FATTO

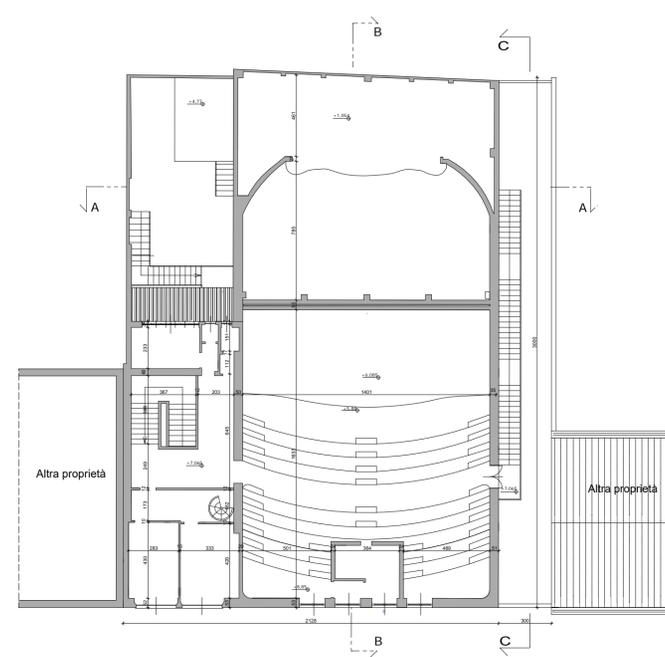

PIANTA GALLERIA STATO DI FATTO

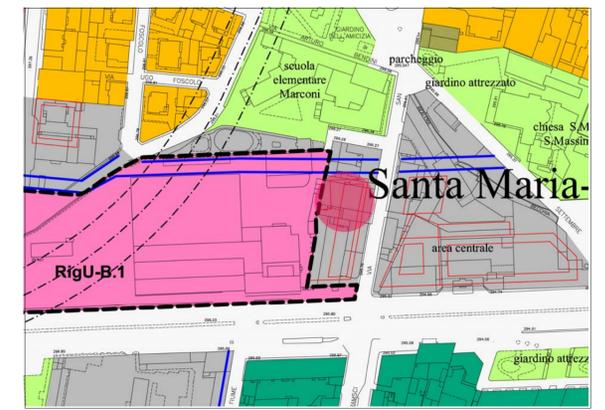


ESTRATTO P.R.G.C. scala: 1/2000




ESTRATTO DI MAPPA - Scala 1:500 Foglio 8 Part. 621-1615




PROSPETTI VIA SAN MASSIMO- STATO DI FATTO

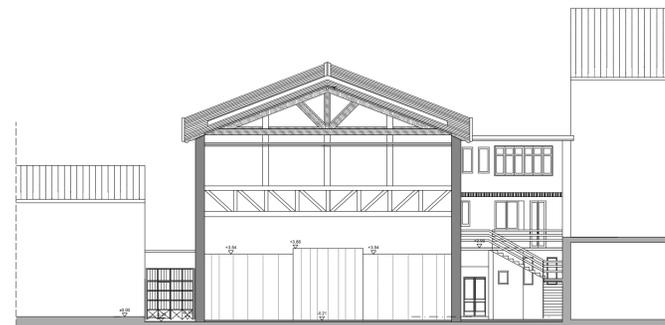

SEZIONE A-A STATO DI FATTO

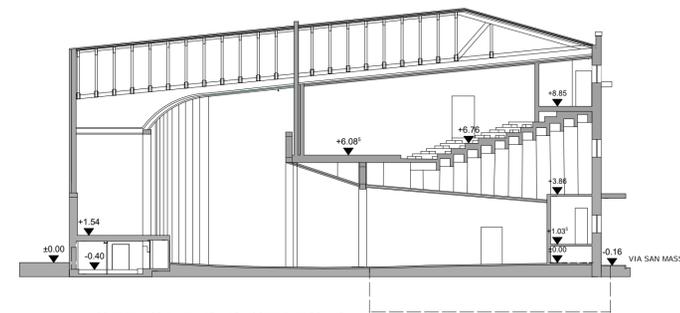

SEZIONE B-B STATO DI FATTO

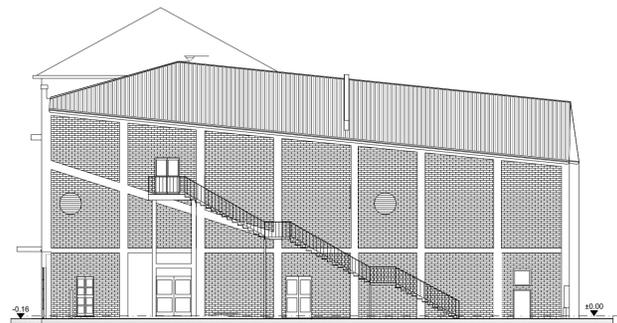

SEZIONE C-C STATO DI FATTO

COMUNE DI COLLEGNO  
Provincia di Torino

PROPOSTA DI INTERVENTO  
PER IL RIUSO E RIQUALIFICAZIONE  
DI FABBRICATO FINALIZZATO A  
SALA CINEMATOGRAFICA  
IN VIA SAN MASSIMO N. 3 COLLEGNO  
ai sensi art. 3 comma 6 e art. 5 comma 4 L.R. 4/10/2018, n. 16  
integrata con L.R. 21/05/2025 n.7

Proprietà: ROSSO STEFANO C.F. RSS SFN 70P29 H355B

ESTRATTO P.R.G.C.  
ESTRATTO CATASTALE  
PIANTE SEZIONE PROSPETTI  
**STATO DI FATTO**

TAVOLA:

1

Scala: 1/2000  
1/500  
1/200

data : Luglio 2025

Progetto variante : Architetto Claudio Bobbio  
Via Borgo Dora 6 - 10152 Torino  
Tel. 335-7948600  
E-mail: claudio.bobbio2@gmail.com