

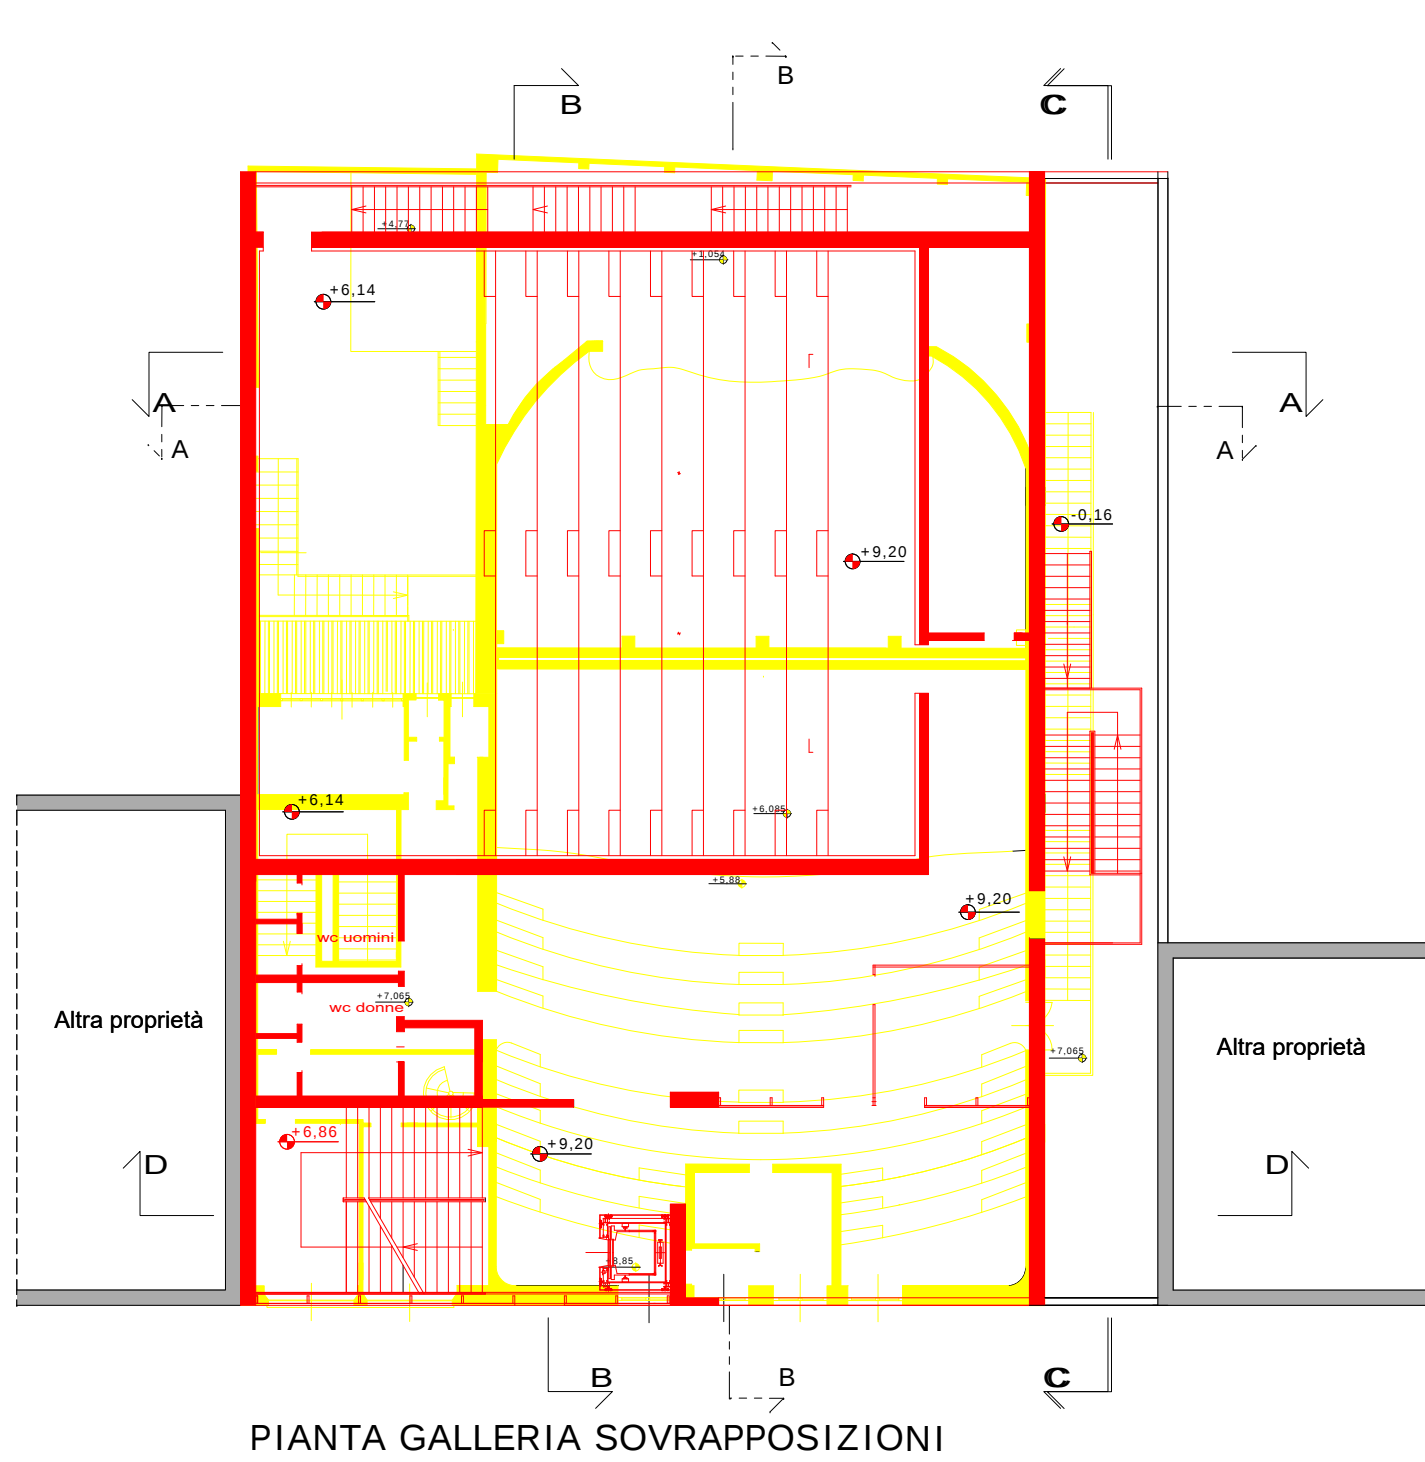
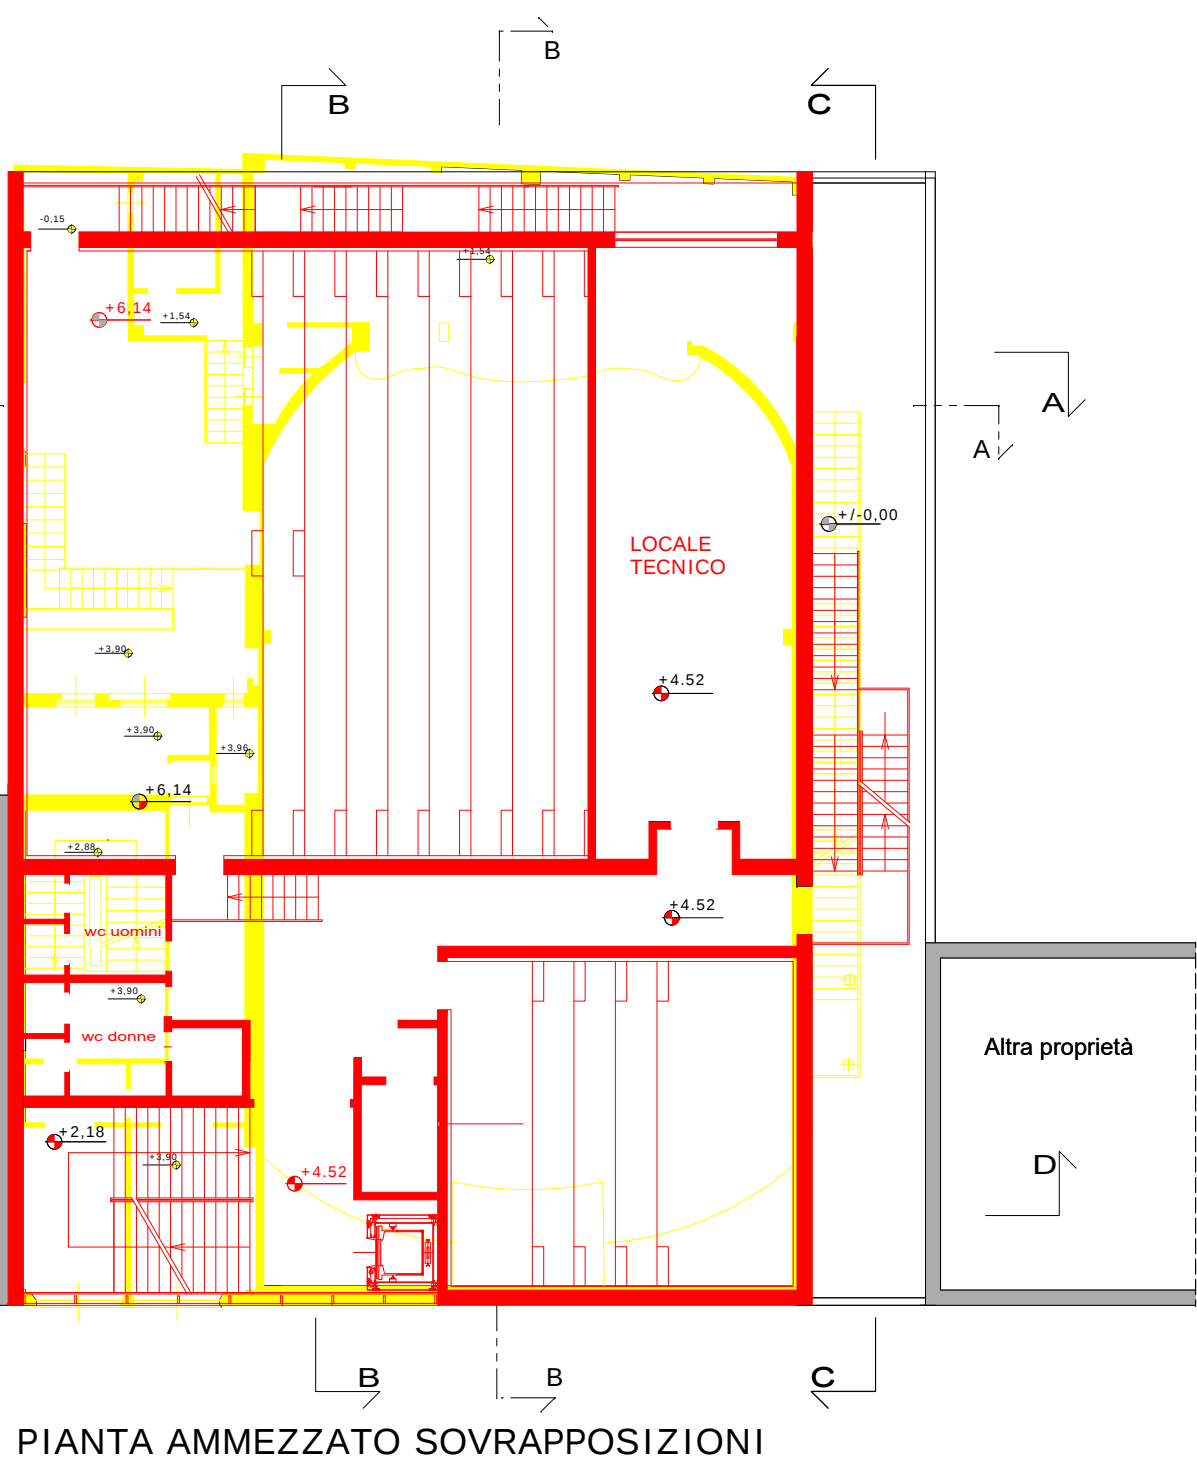
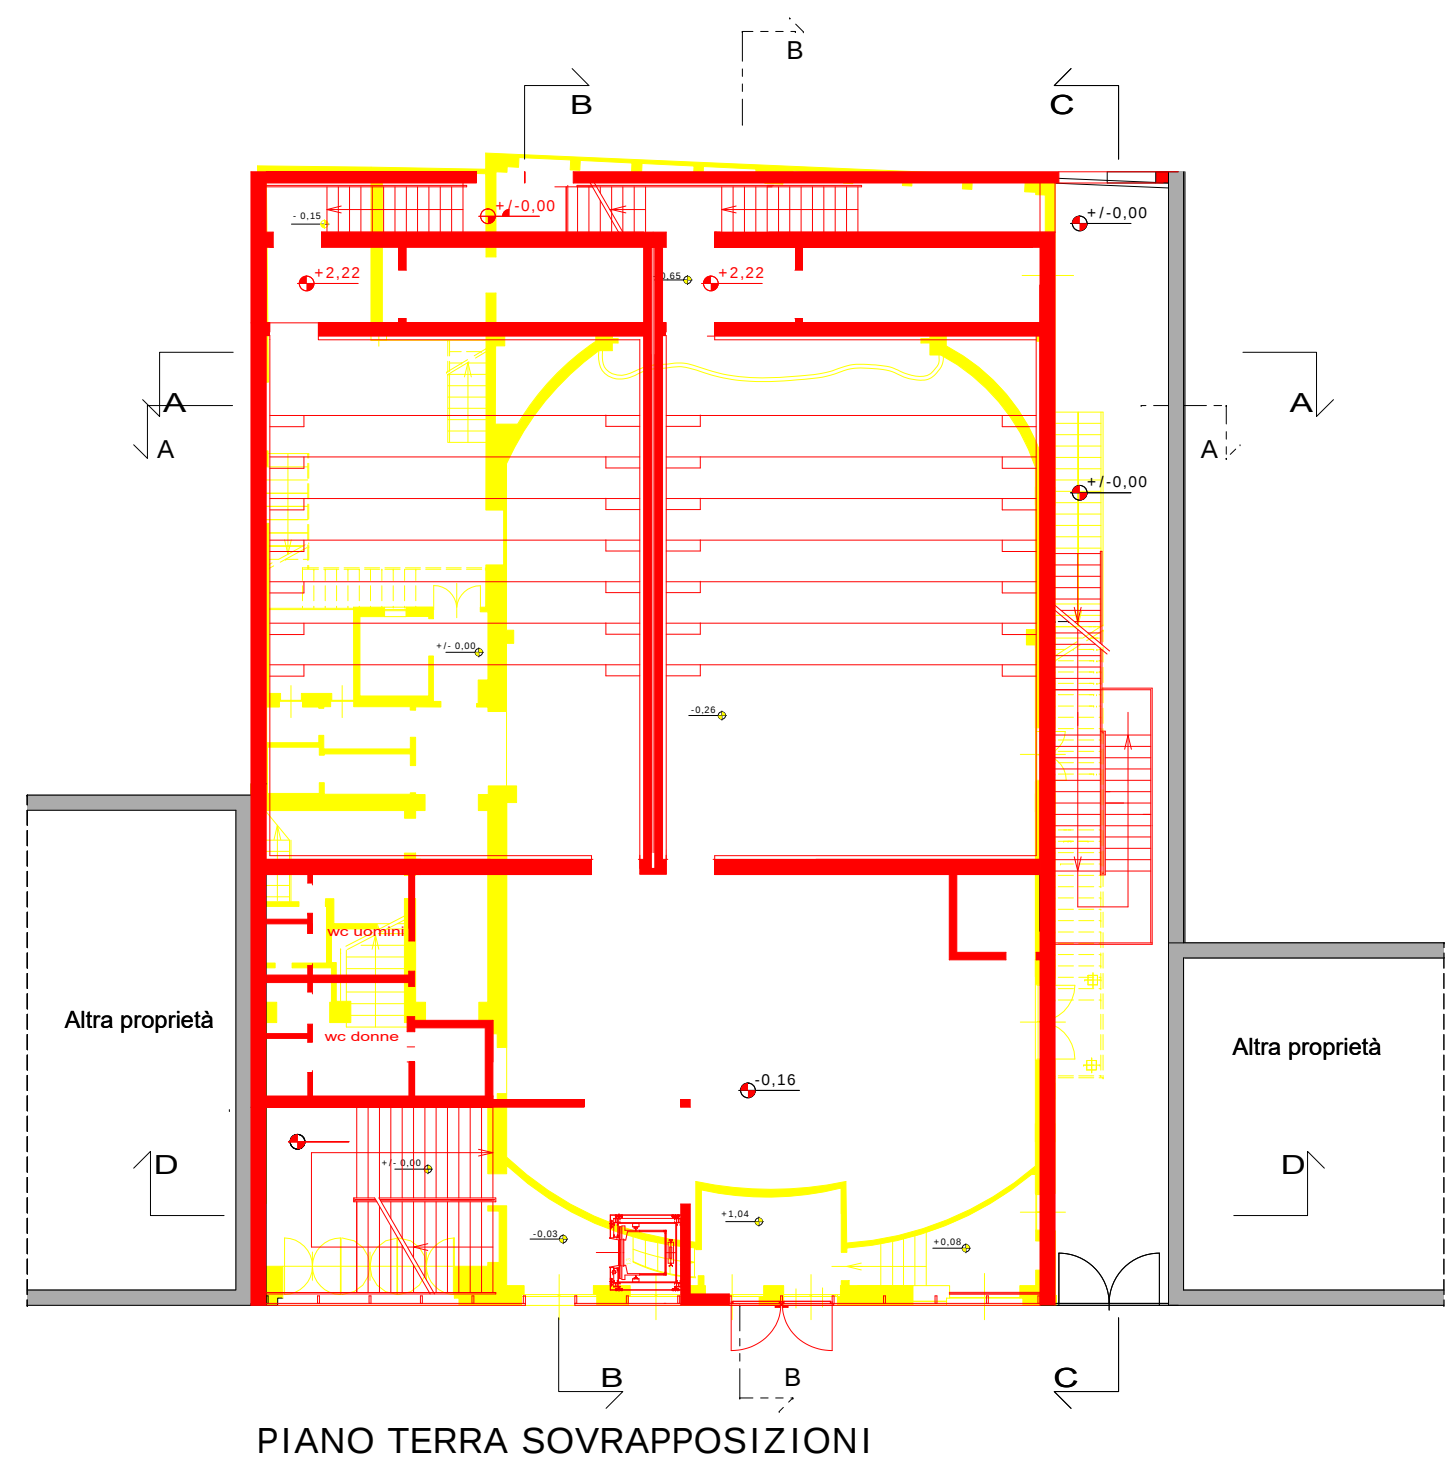
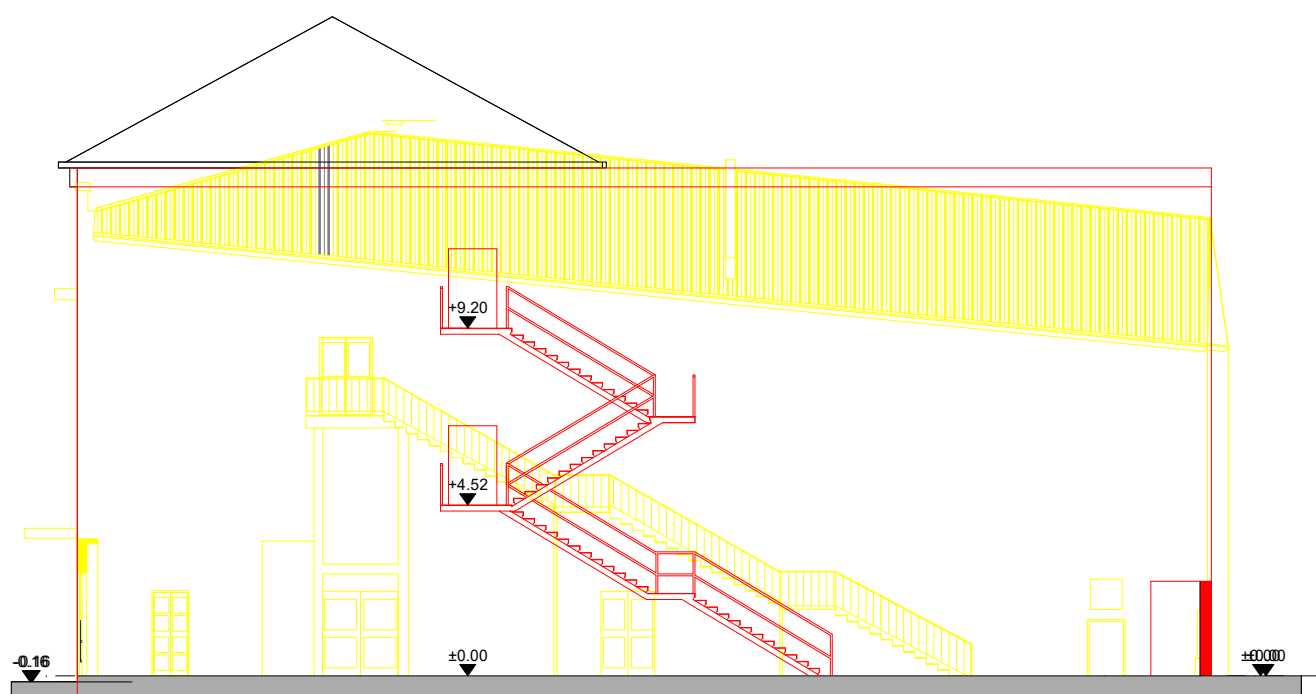
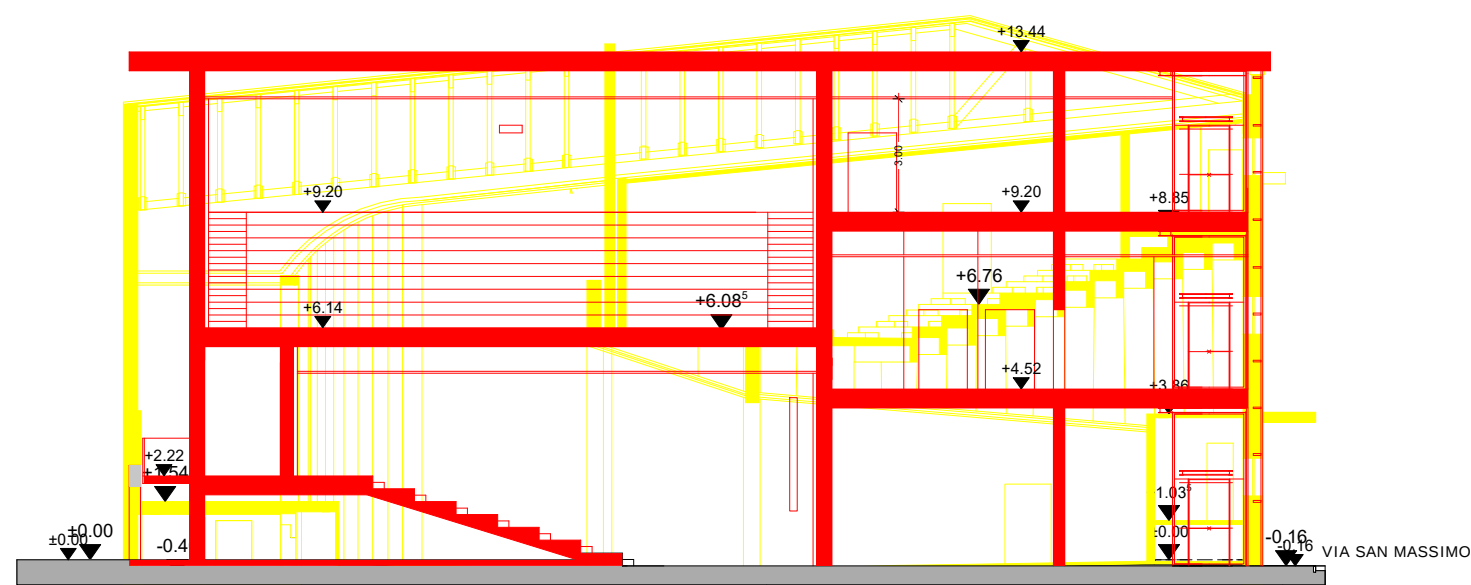


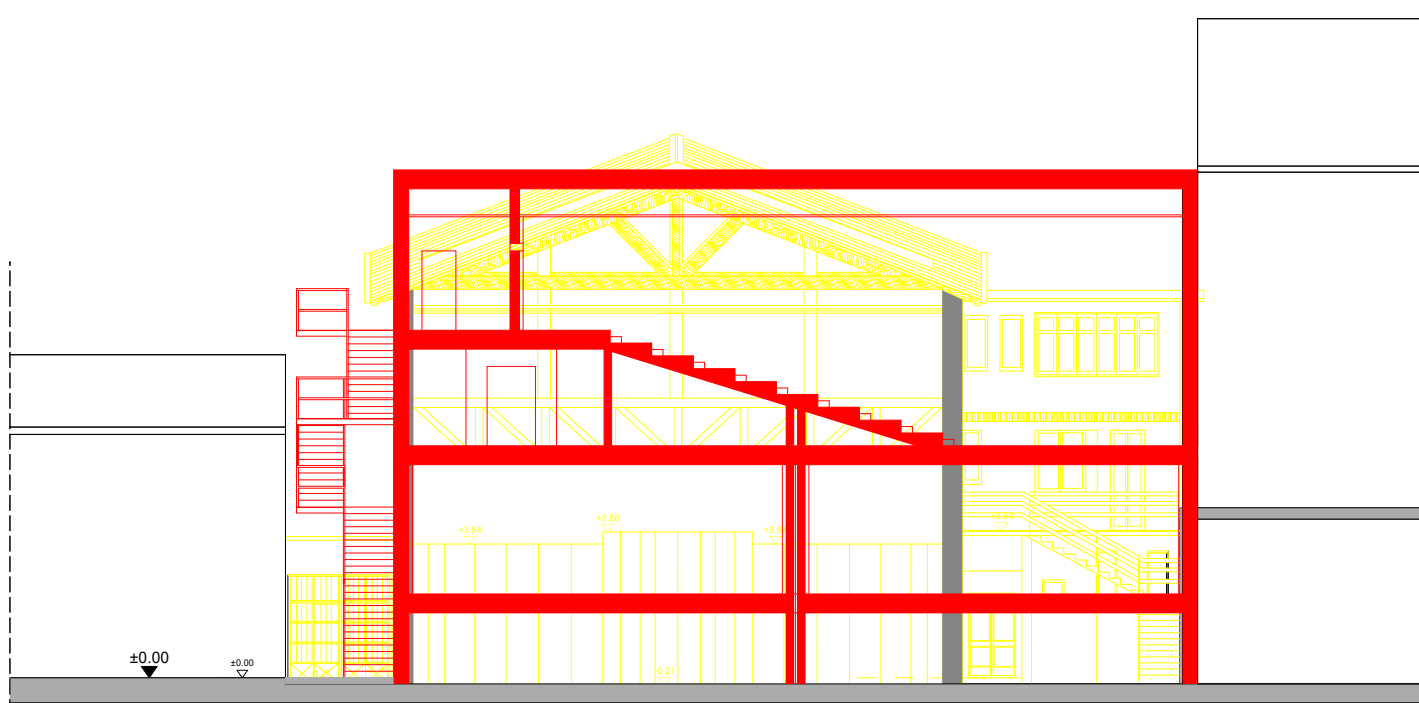

 STATO DI FATTO

 PROGETTO

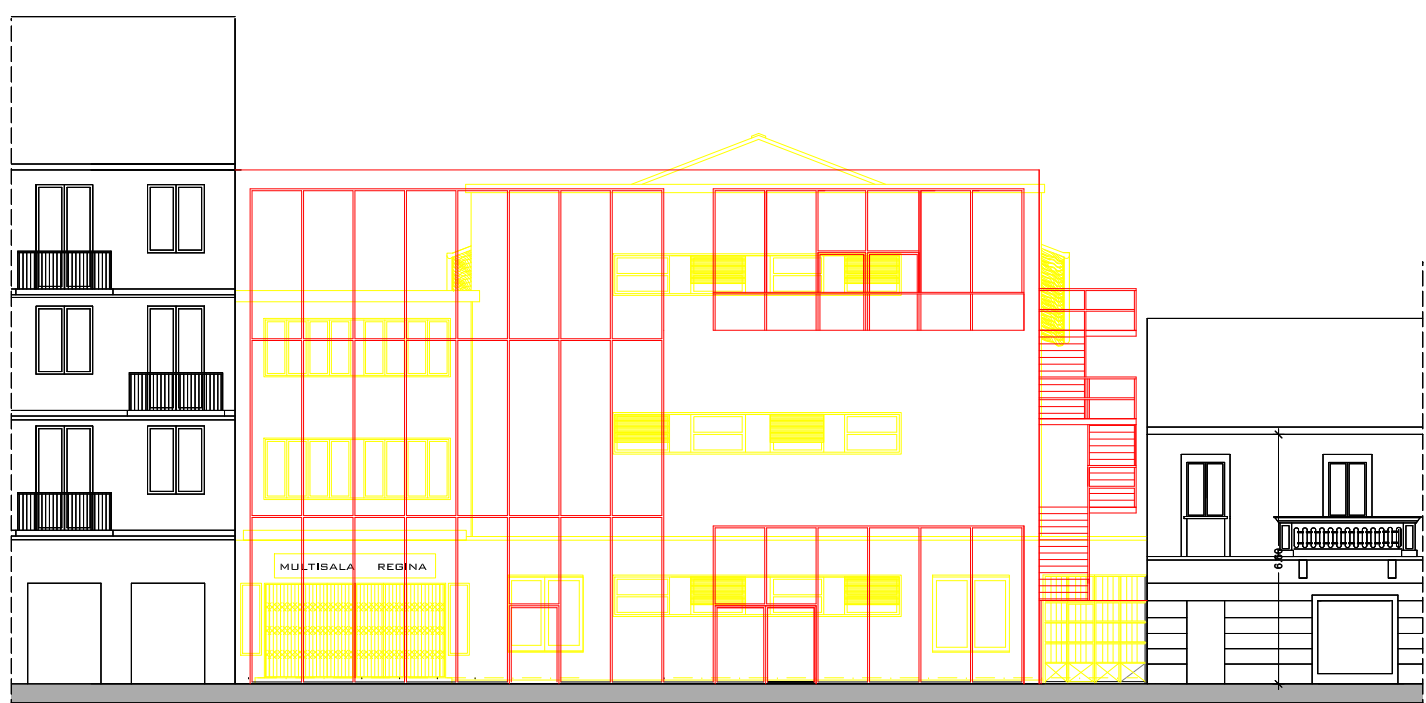

COMUNE DI COLLEGNO
Provincia di Torino

PROPOSTA DI INTERVENTO
PER IL RIUSO E RIQUALIFICAZIONE
DI FABBRICATO FINALIZZATO A
SALA CINEMATOGRAFICA
IN VIA SAN MASSIMO N. 3 COLLEGNO
ai sensi art. 3 comma 6 e art. 5 comma 4 L.R. 4/10/2018, n. 16
integrata con L.R. 21/05/2025 n.7

Proprietà: ROSSO STEFANO C.F RSS SFN 70P29 H355B

PIANTE SEZIONE PROSPETTI
SOVRAPPOSIZIONI

TAVOLA:

3

Scala: 1/200

data : Luglio 2025

Progetto variante : Architetto Claudio Bobbio
Via Borgo Dora 6 - 10152 Torino
Tel. 335-7948600
E-mail: claudio.bobbio2@gmail.com