


**Individuazione edifici soggetti a interventi di riuso e di riqualificazione edilizia
in applicazione del Titolo II, Capo I, della L.r. 16/2018.**

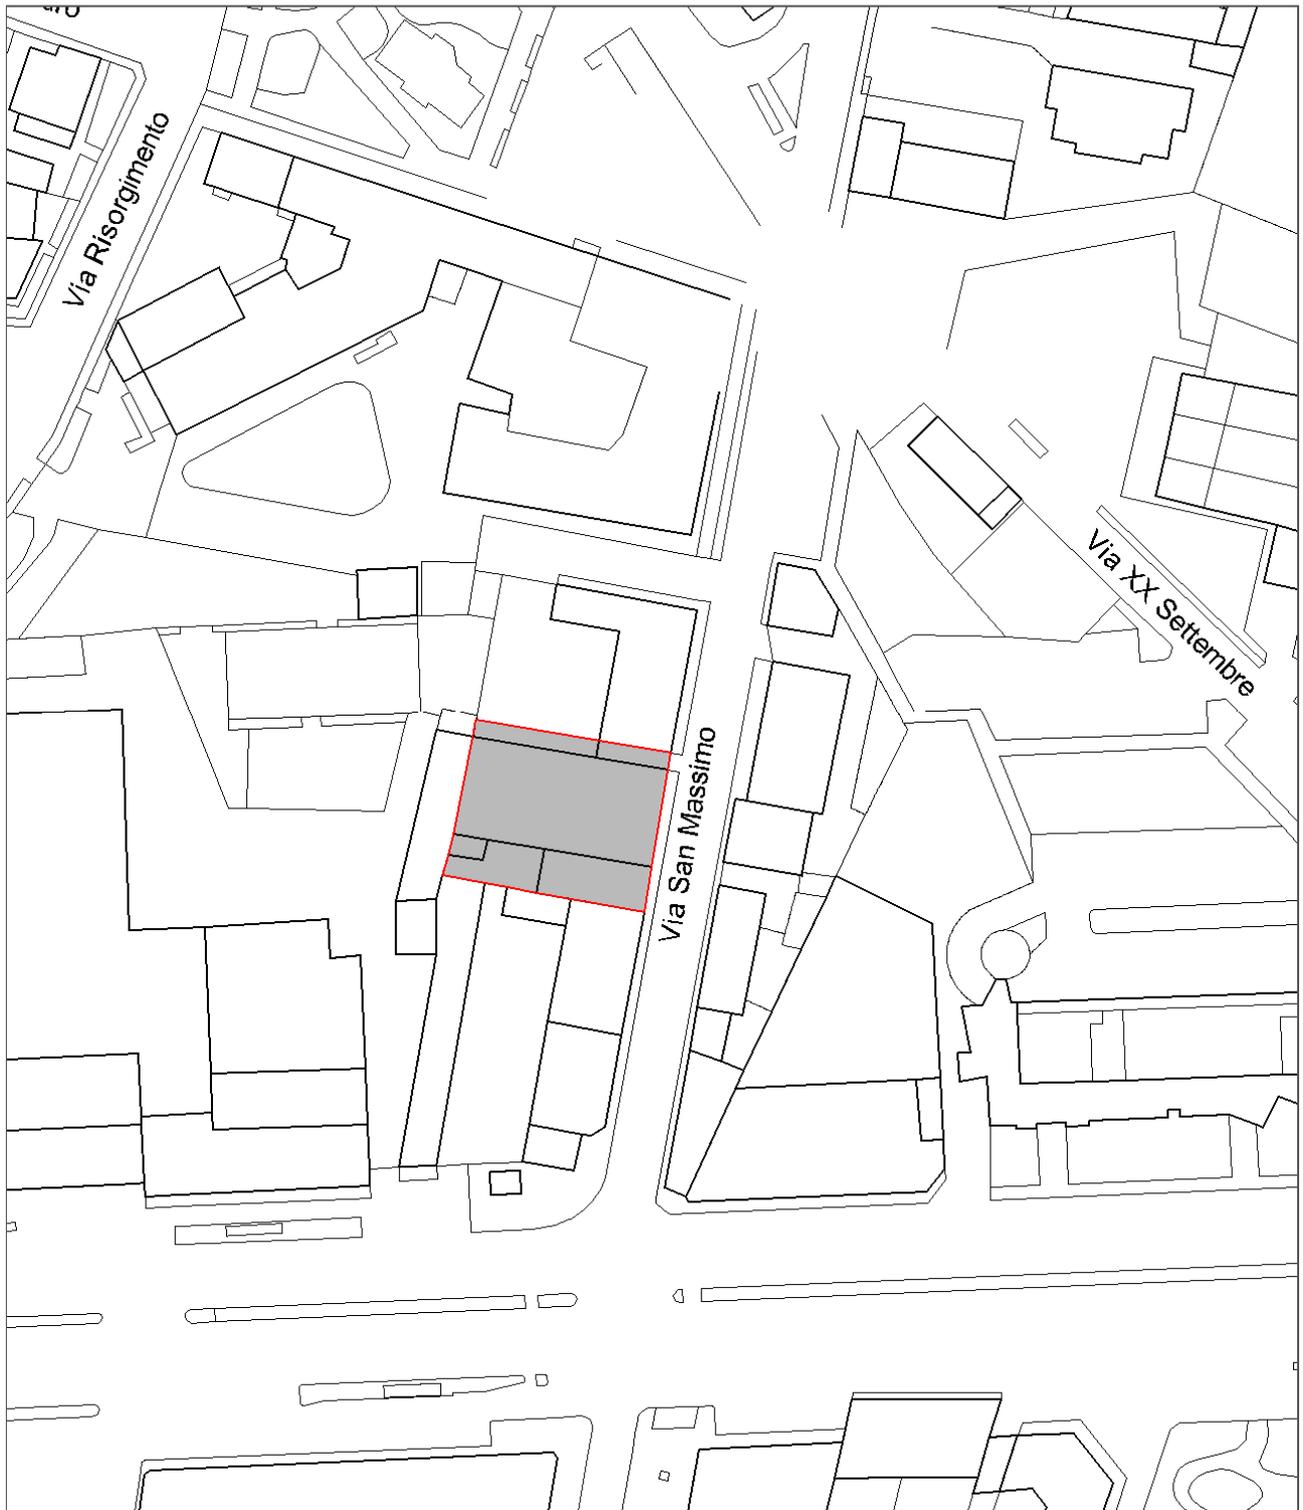

Edificio già sala cinematografica “Regina” – Via San Massimo n. 3
Demolizione e ricostruzione con ampliamento, senza cambio di destinazione d’uso.